

**Условные обозначения**

**Объекты теплоснабжения**

- Источник (работа)
- Участок тепловой сети (сущ.)





Взам. инв. №

Подп. и дата

Инв. № подл.

Книга 3. Приложение 1. Карта (схема) тепловых сетей					
Схема теплоснабжения сельского поселения Салым Нефтеюганского муниципального района ХМАО-ЮГРЫ					
Изм.	Кол.у	Лист	№ до	Подп.	Дата
Разраб.		Осипов			05/23
Проверил		Рыжков			05/23
					E05_1058601676957_86_1
					п. Салым
					Стадия
					Лист
					Листов
					П
					1
					1

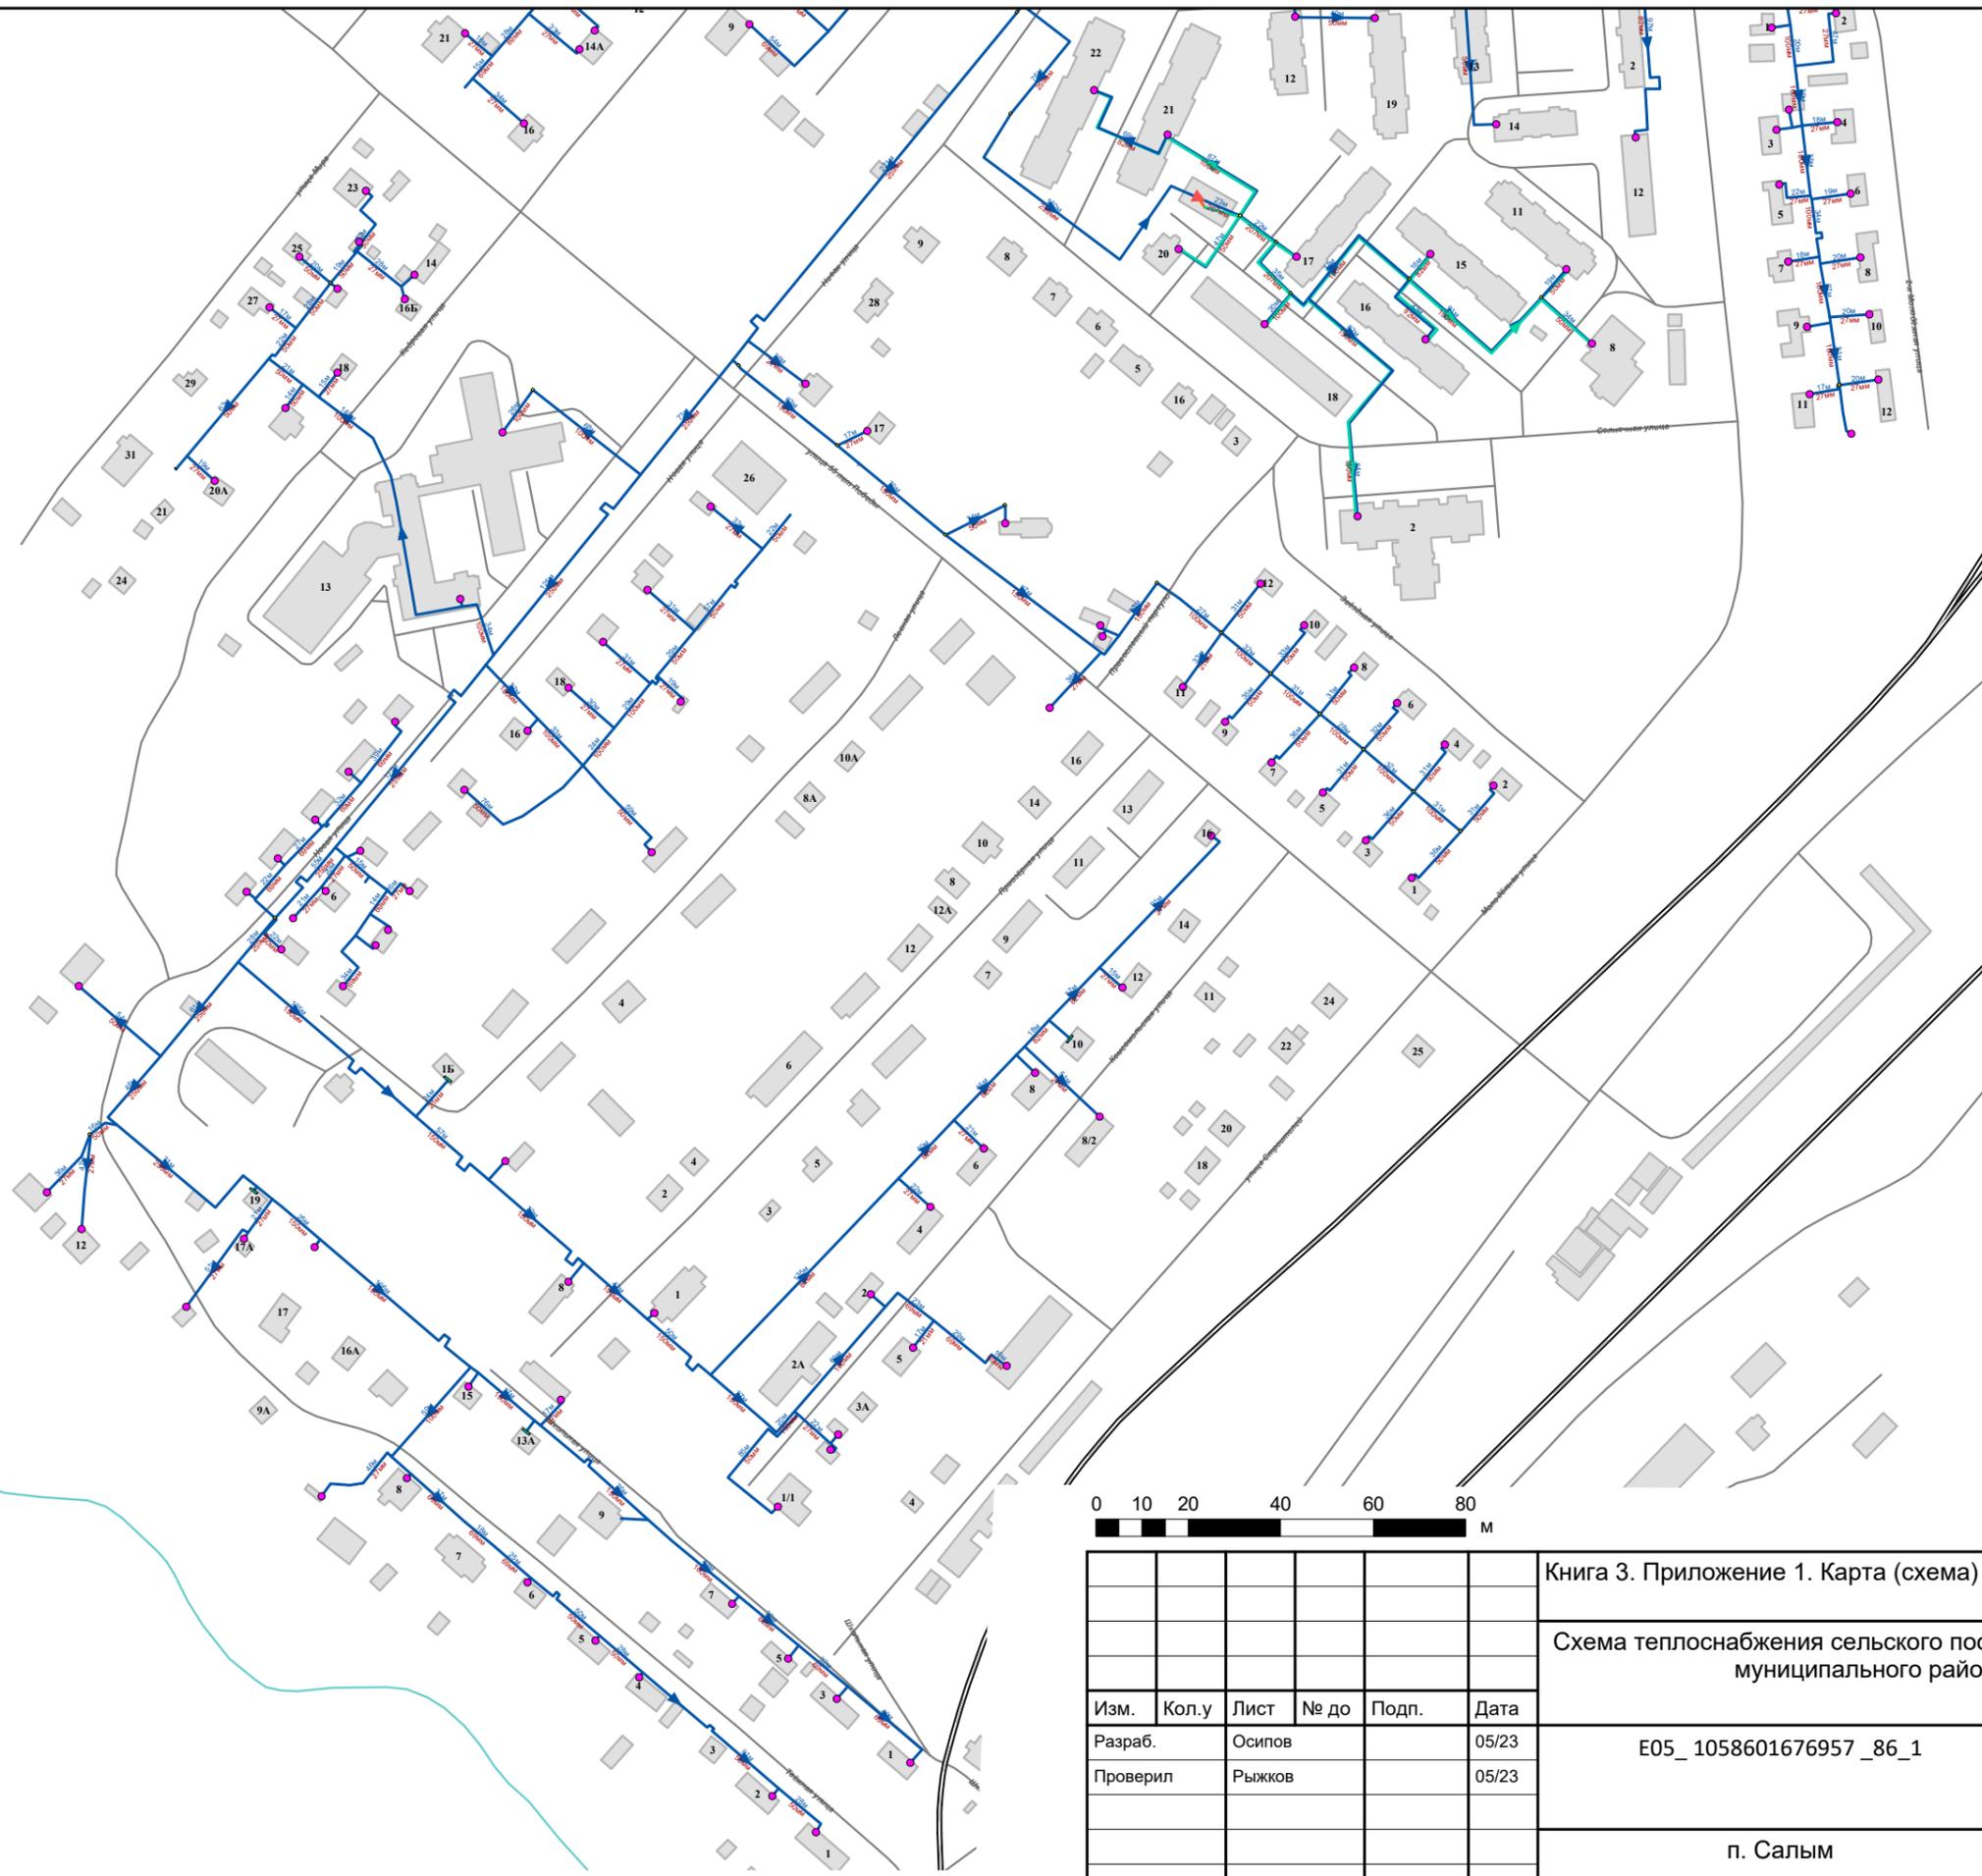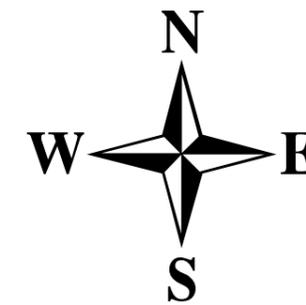

**Условные обозначения**



**Объекты теплоснабжения**

- Источник (работа)
- Участок тепловой сети (сущ.)



Изн. № подл.	Подл. и дата	Взам. инв. №
--------------	--------------	--------------

Книга 3. Приложение 1. Карта (схема) тепловых сетей					
Схема теплоснабжения сельского поселения Салым Нефтеюганского муниципального района ХМАО-ЮГРЫ					
Изм.	Кол.у	Лист	№ до	Подп.	Дата
Разраб.	Осипов				05/23
Проверил	Рыжков				05/23
E05_1058601676957_86_1					Стадия
п. Салым					Лист
					Листов
					П
					2
					3

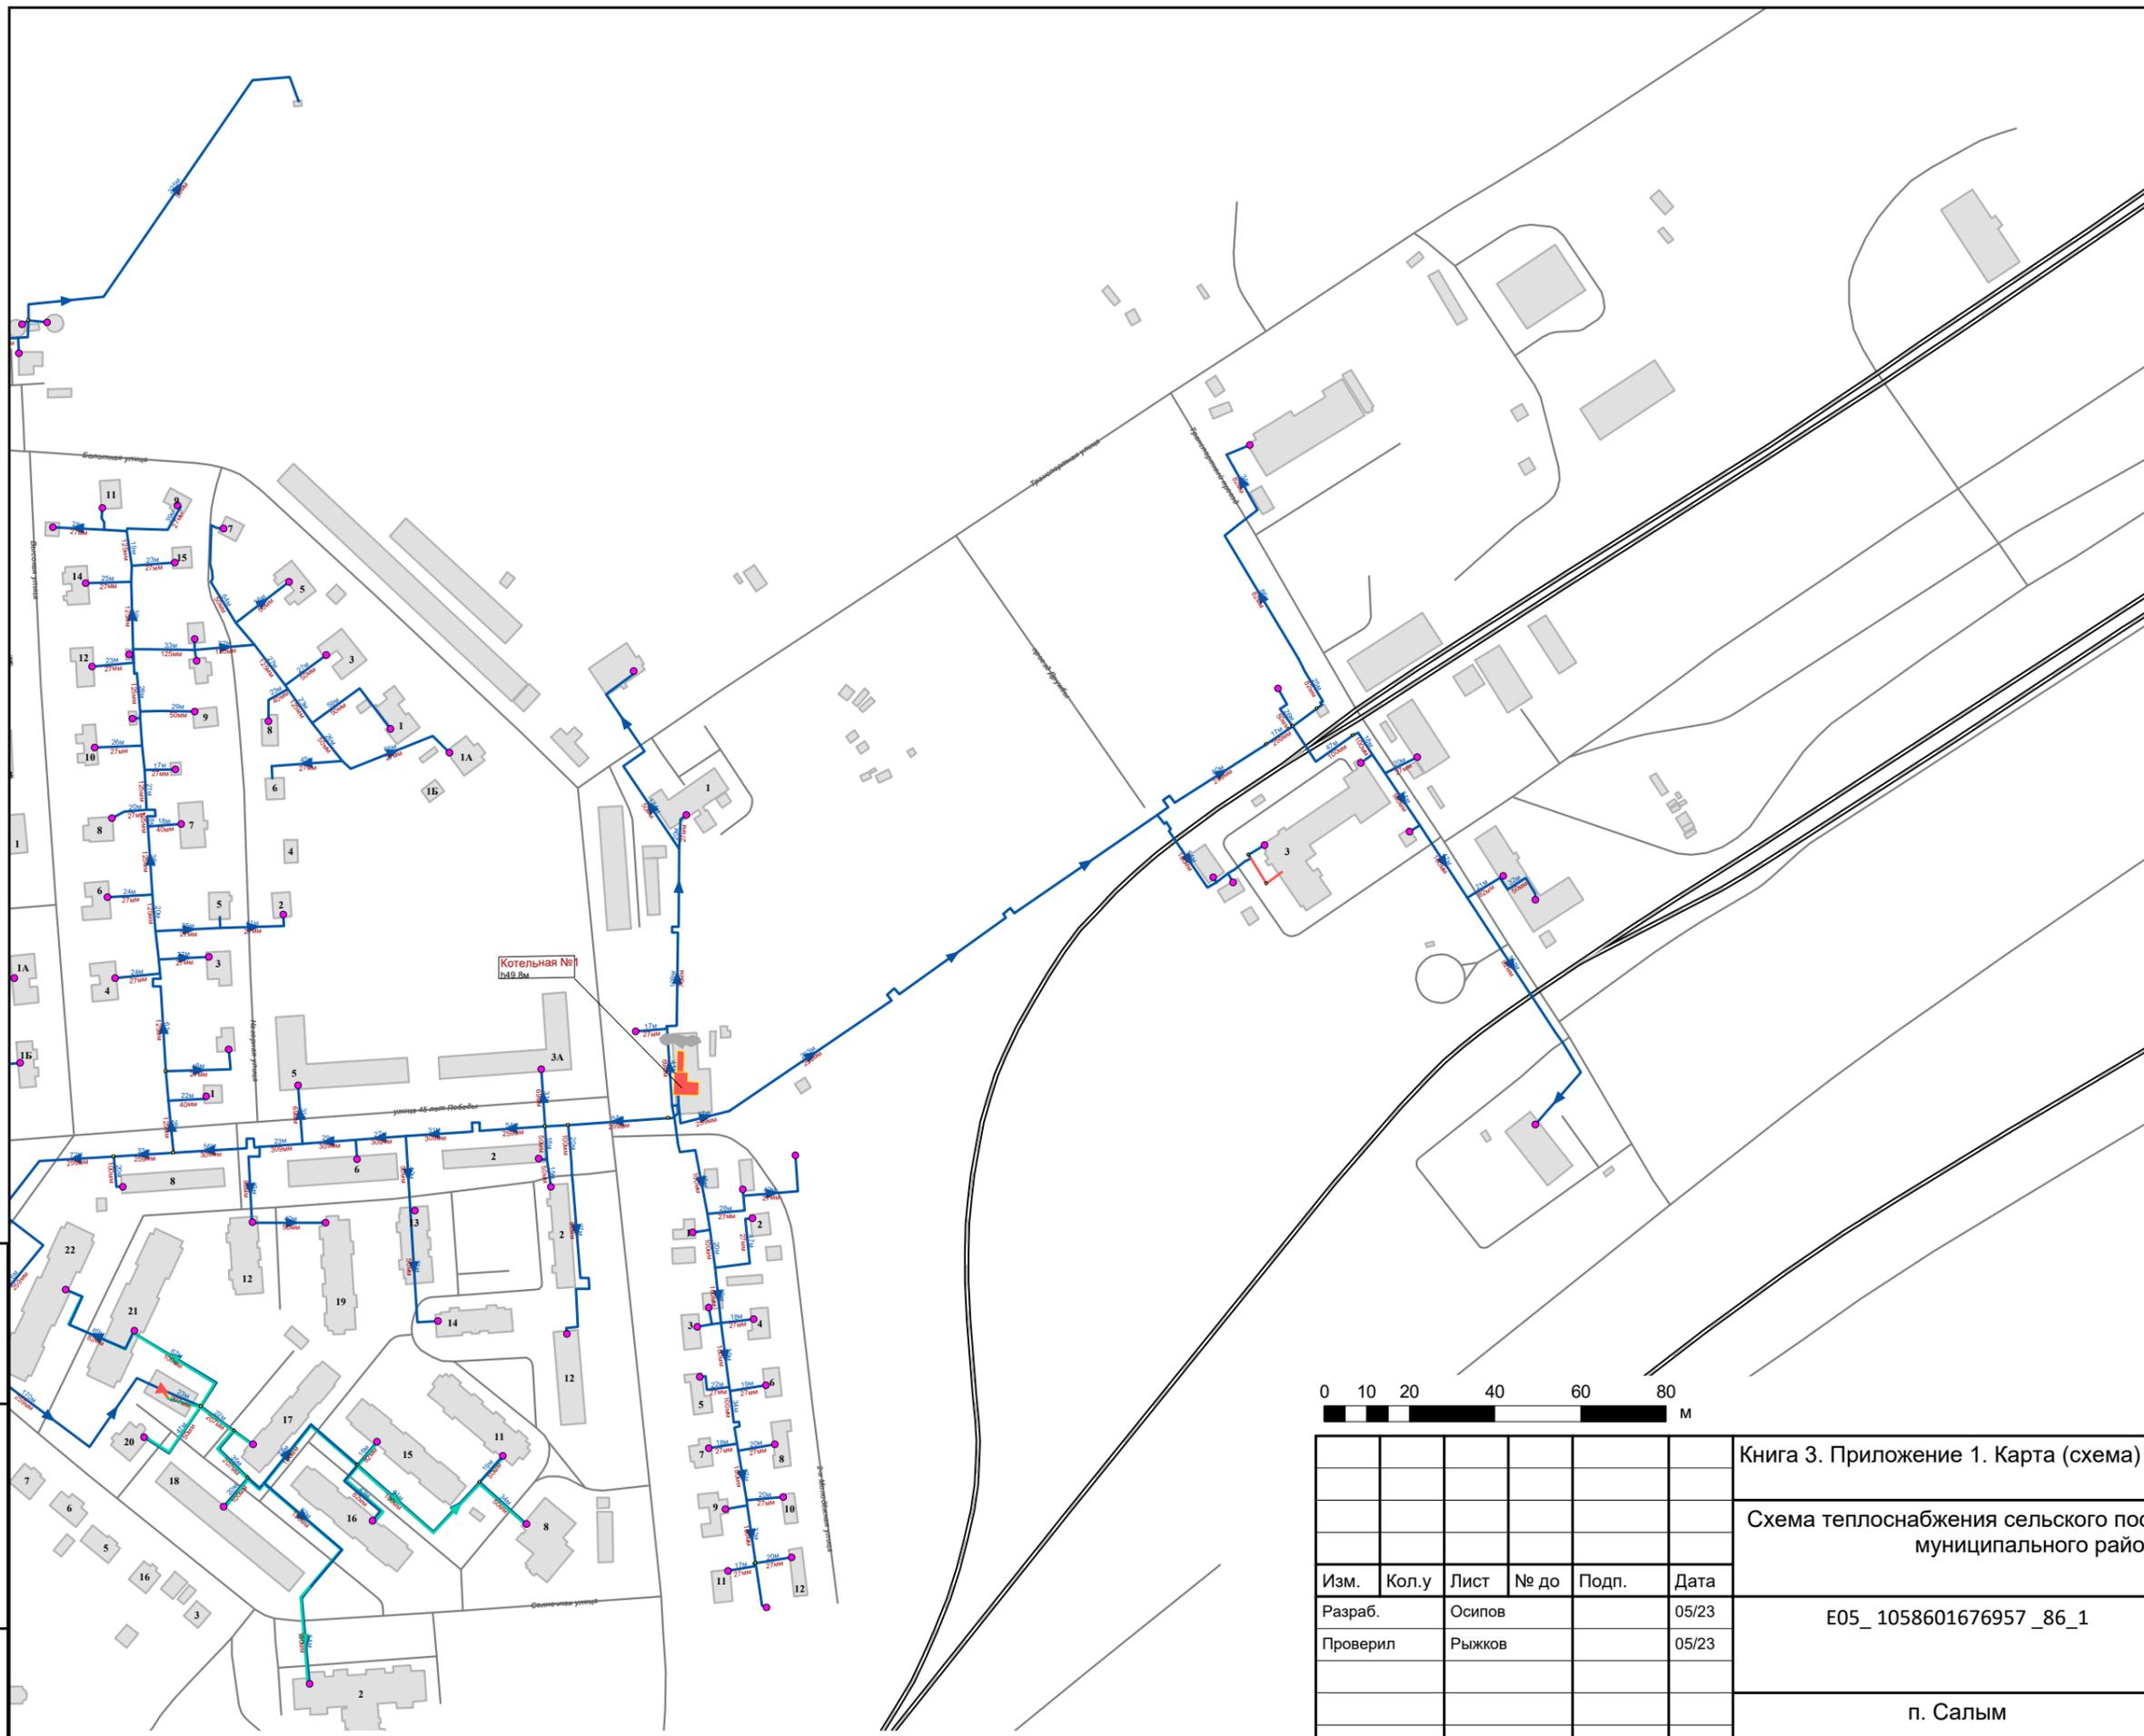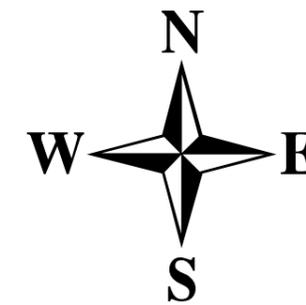

**Условные обозначения**



**Объекты теплоснабжения**

- Источник (работа)
- Участок тепловой сети (сущ.)



Взам. инв. №
Подп. и дата
Инв. № подл.

Книга 3. Приложение 1. Карта (схема) тепловых сетей					
Схема теплоснабжения сельского поселения Салым Нефтеюганского муниципального района ХМАО-ЮГРЫ					
Изм.	Кол.у	Лист	№ до	Подп.	Дата
Разраб.		Осипов			05/23
Проверил		Рыжков			05/23
E05_1058601676957_86_1					
п. Салым			Стадия	Лист	Листов
			П	3	3

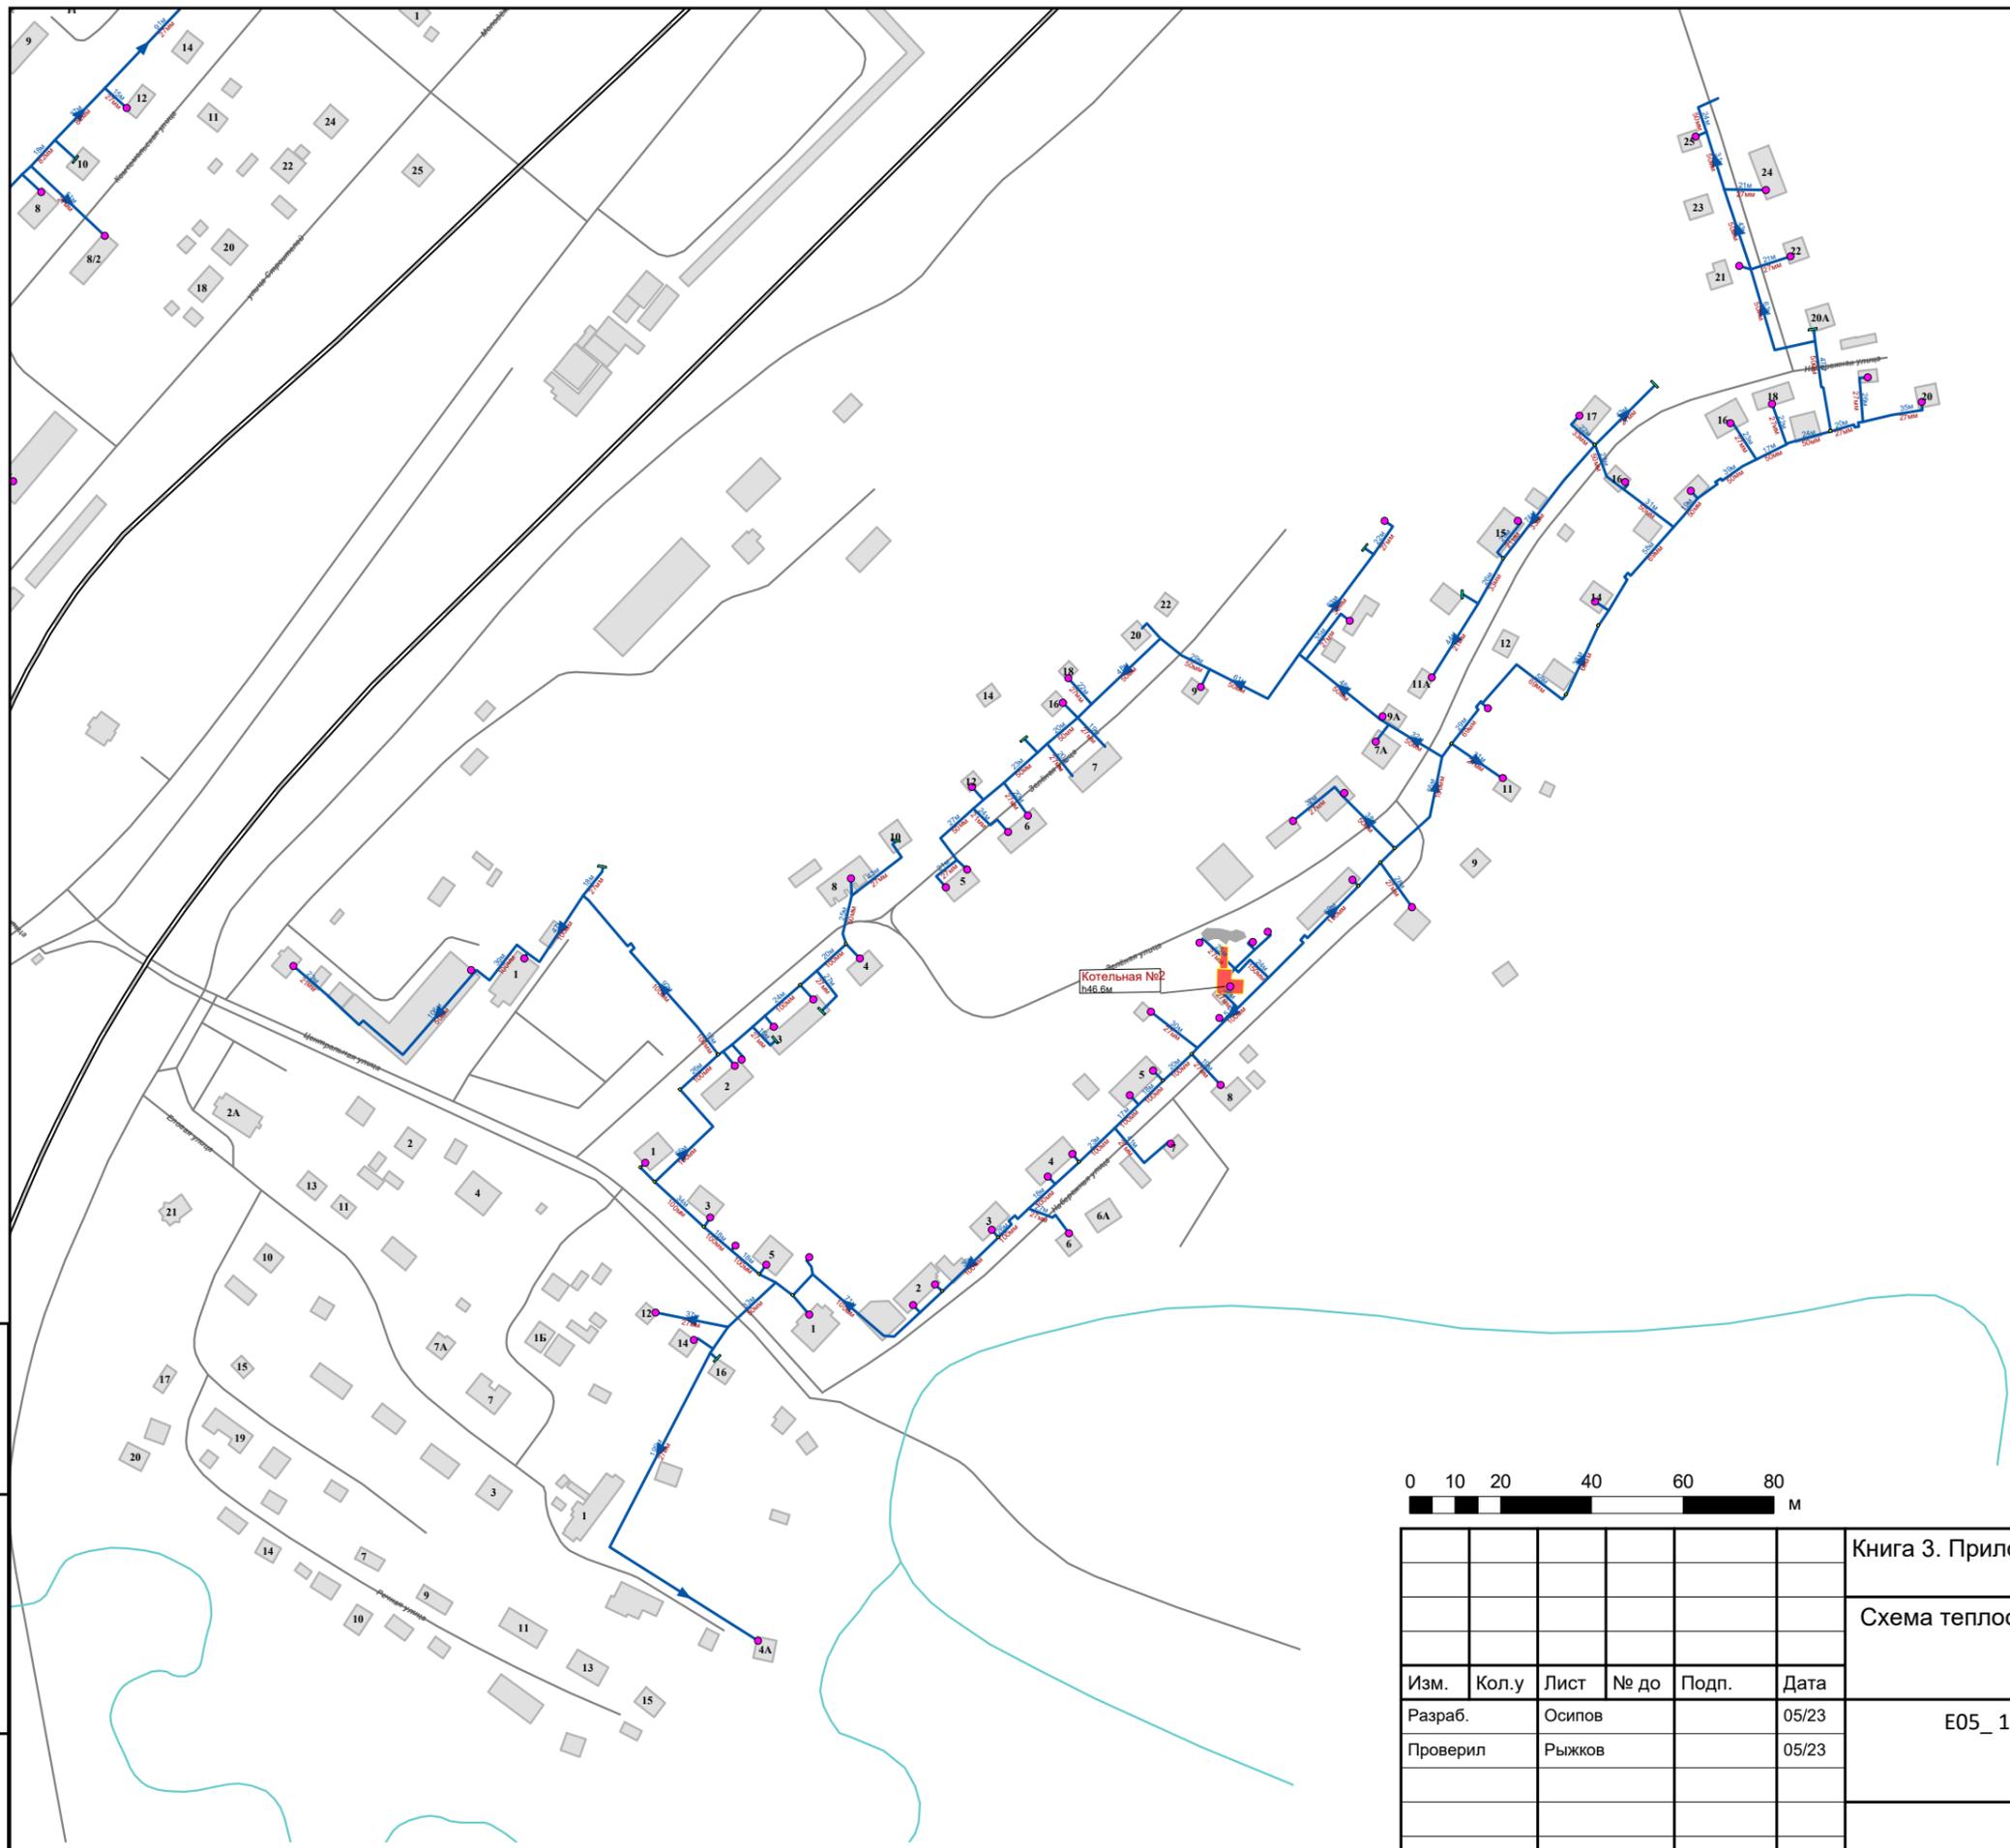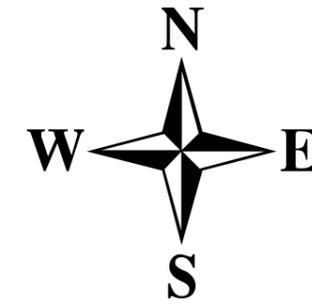

**Условные обозначения**


**Объекты теплоснабжения**

- Источник (работа)
- Участок тепловой сети (сущ.)



Взам. инв. №
Подп. и дата
Инв. № подл.

Книга 3. Приложение 1. Карта (схема) тепловых сетей					
Схема теплоснабжения сельского поселения Салым Нефтеюганского муниципального района ХМАО-ЮГРЫ					
Изм.	Кол.у	Лист	№ до	Подп.	Дата
Разраб.	Осипов				05/23
Проверил	Рыжков				05/23
E05_1058601676957_86_1					Стадия
п. Салым					Лист
					Листов
					П
					1
					1

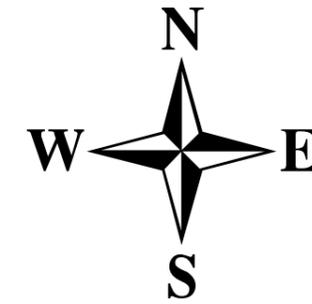

**Условные обозначения**



**Объекты теплоснабжения**

- Источник (работа)
- Участок тепловой сети (сущ.)



Изн. № подл.	Подп. и дата	Взам. инв. №

Книга 3. Приложение 1. Карта (схема) тепловых сетей					
Схема теплоснабжения сельского поселения Салым Нефтеюганского муниципального района ХМАО-ЮГРЫ					
Изм.	Кол.у	Лист	№ до	Подп.	Дата
Разраб.	Осипов				05/23
Проверил	Рыжков				05/23
E05_1058601676957_86_1					
п. Салым			Стадия	Лист	Листов
			П	1	1

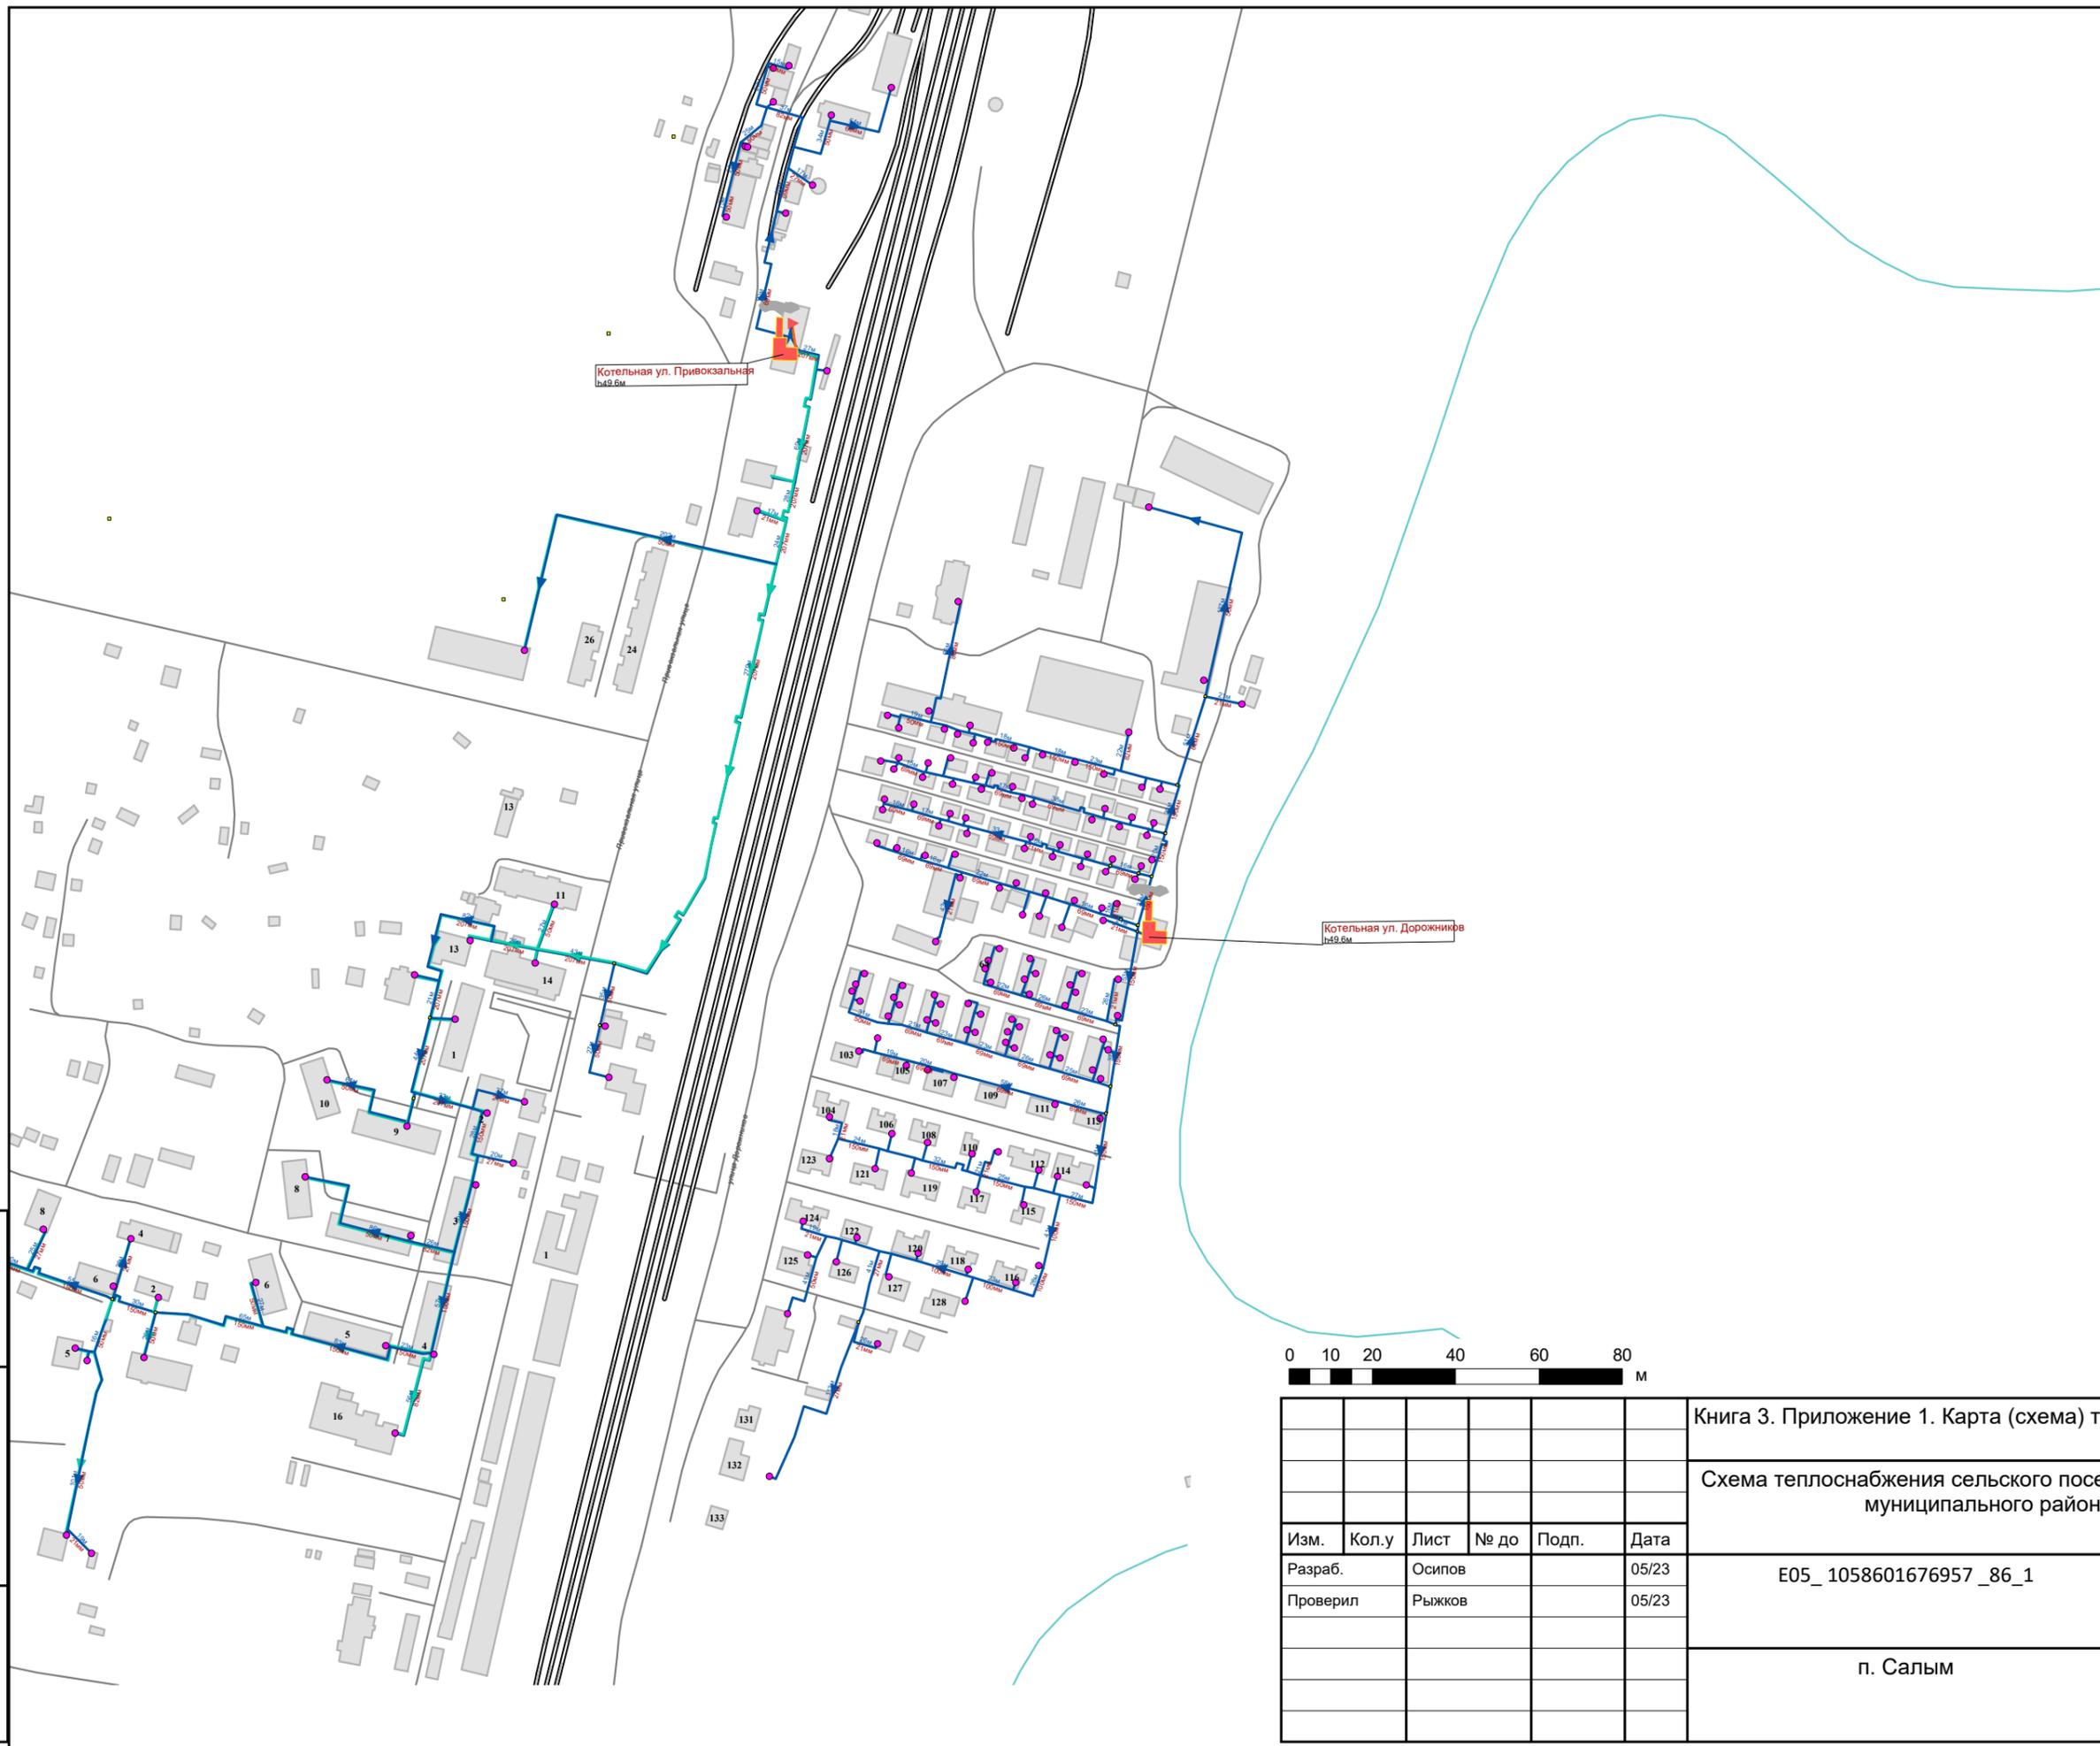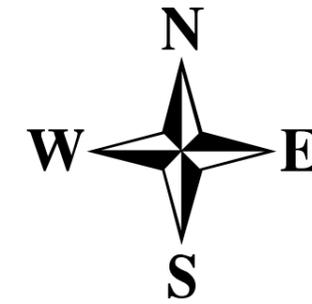

**Условные обозначения**


**Объекты теплоснабжения**

- Источник (работа)
- Участок тепловой сети (сущ.)



Изн. № подл.	Взам. инв. №
Подп. и дата	

Книга 3. Приложение 1. Карта (схема) тепловых сетей					
Схема теплоснабжения сельского поселения Салым Нефтеюганского муниципального района ХМАО-ЮГРЫ					
Изм.	Кол.у	Лист	№ до	Подп.	Дата
Разраб.	Осипов				05/23
Проверил	Рыжков				05/23
E05_1058601676957_86_1					
п. Салым					
Стадия	Лист	Листов			
П	1	2			

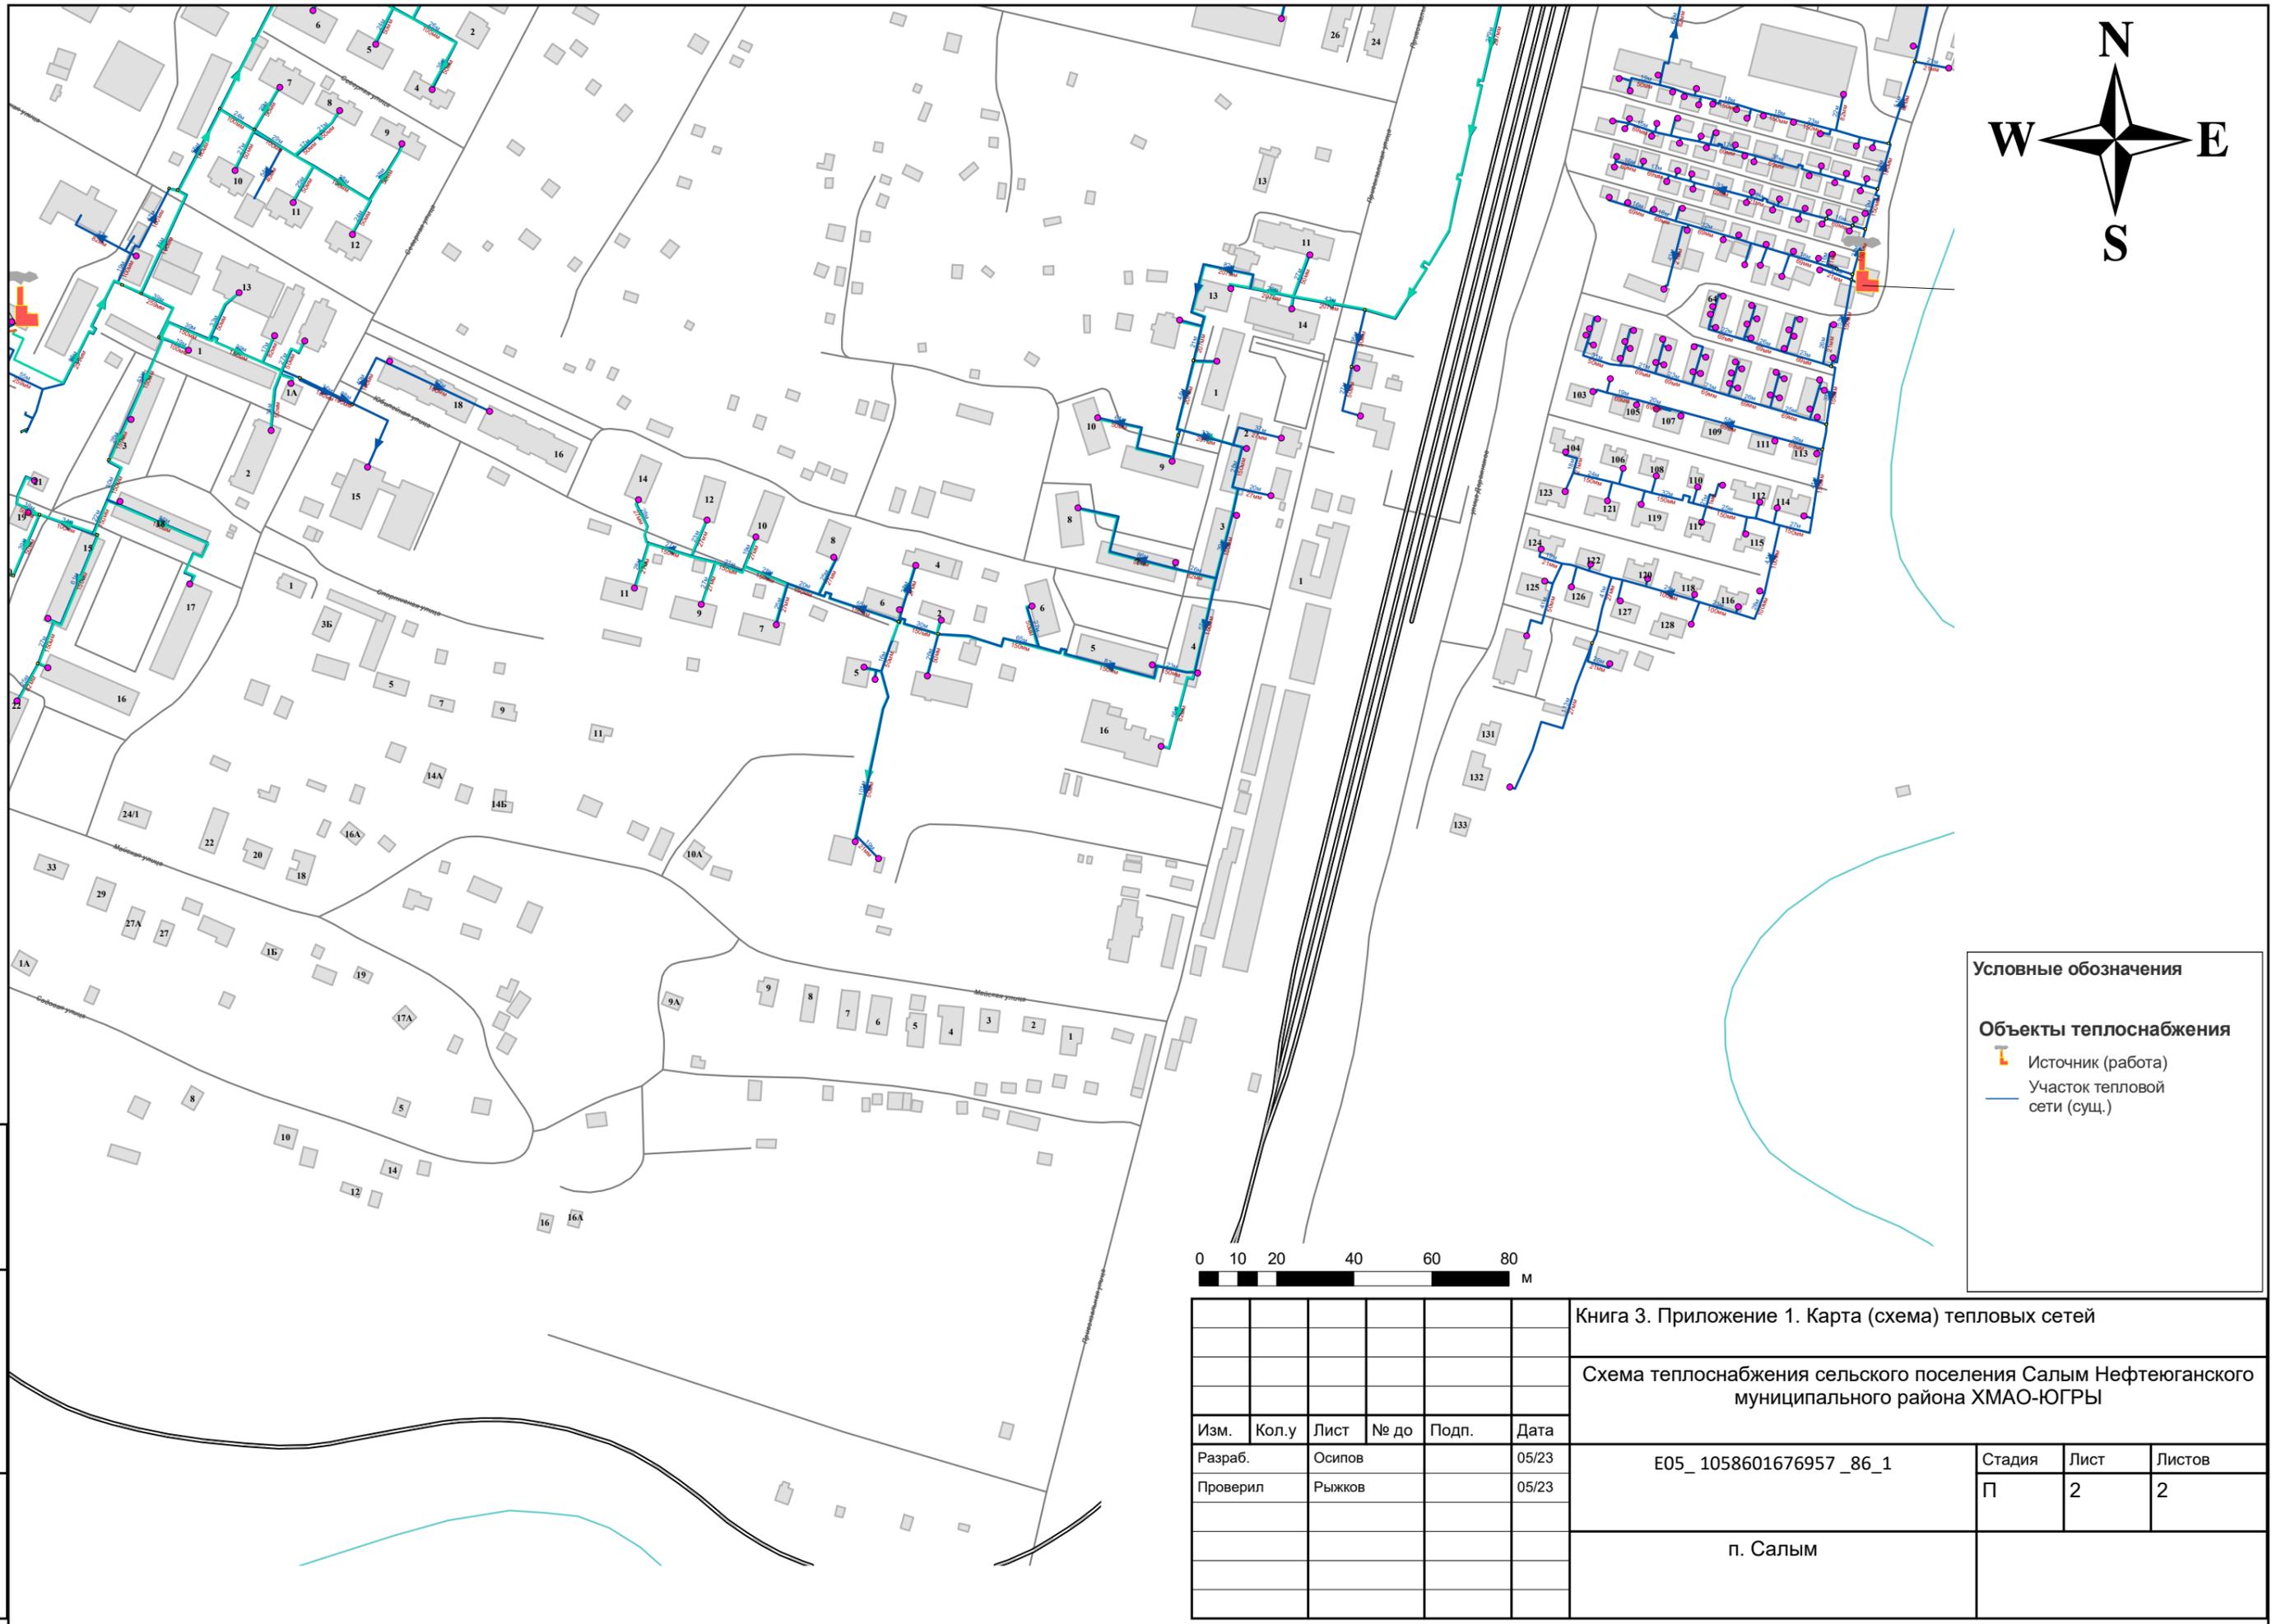

**Условные обозначения**



**Объекты теплоснабжения**

-  Источник (работа)
-  Участок тепловой сети (сущ.)



Изн. № подл.	Подп. и дата	Взам. инв. №
--------------	--------------	--------------

Книга 3. Приложение 1. Карта (схема) тепловых сетей							
Схема теплоснабжения сельского поселения Салым Нефтеюганского муниципального района ХМАО-ЮГРЫ							
Изм.	Кол.у	Лист	№ до	Подп.	Дата		
Разраб.	Осипов				05/23		
Проверил	Рыжков				05/23		
E05_1058601676957_86_1					Стадия	Лист	Листов
п. Салым					П	2	2

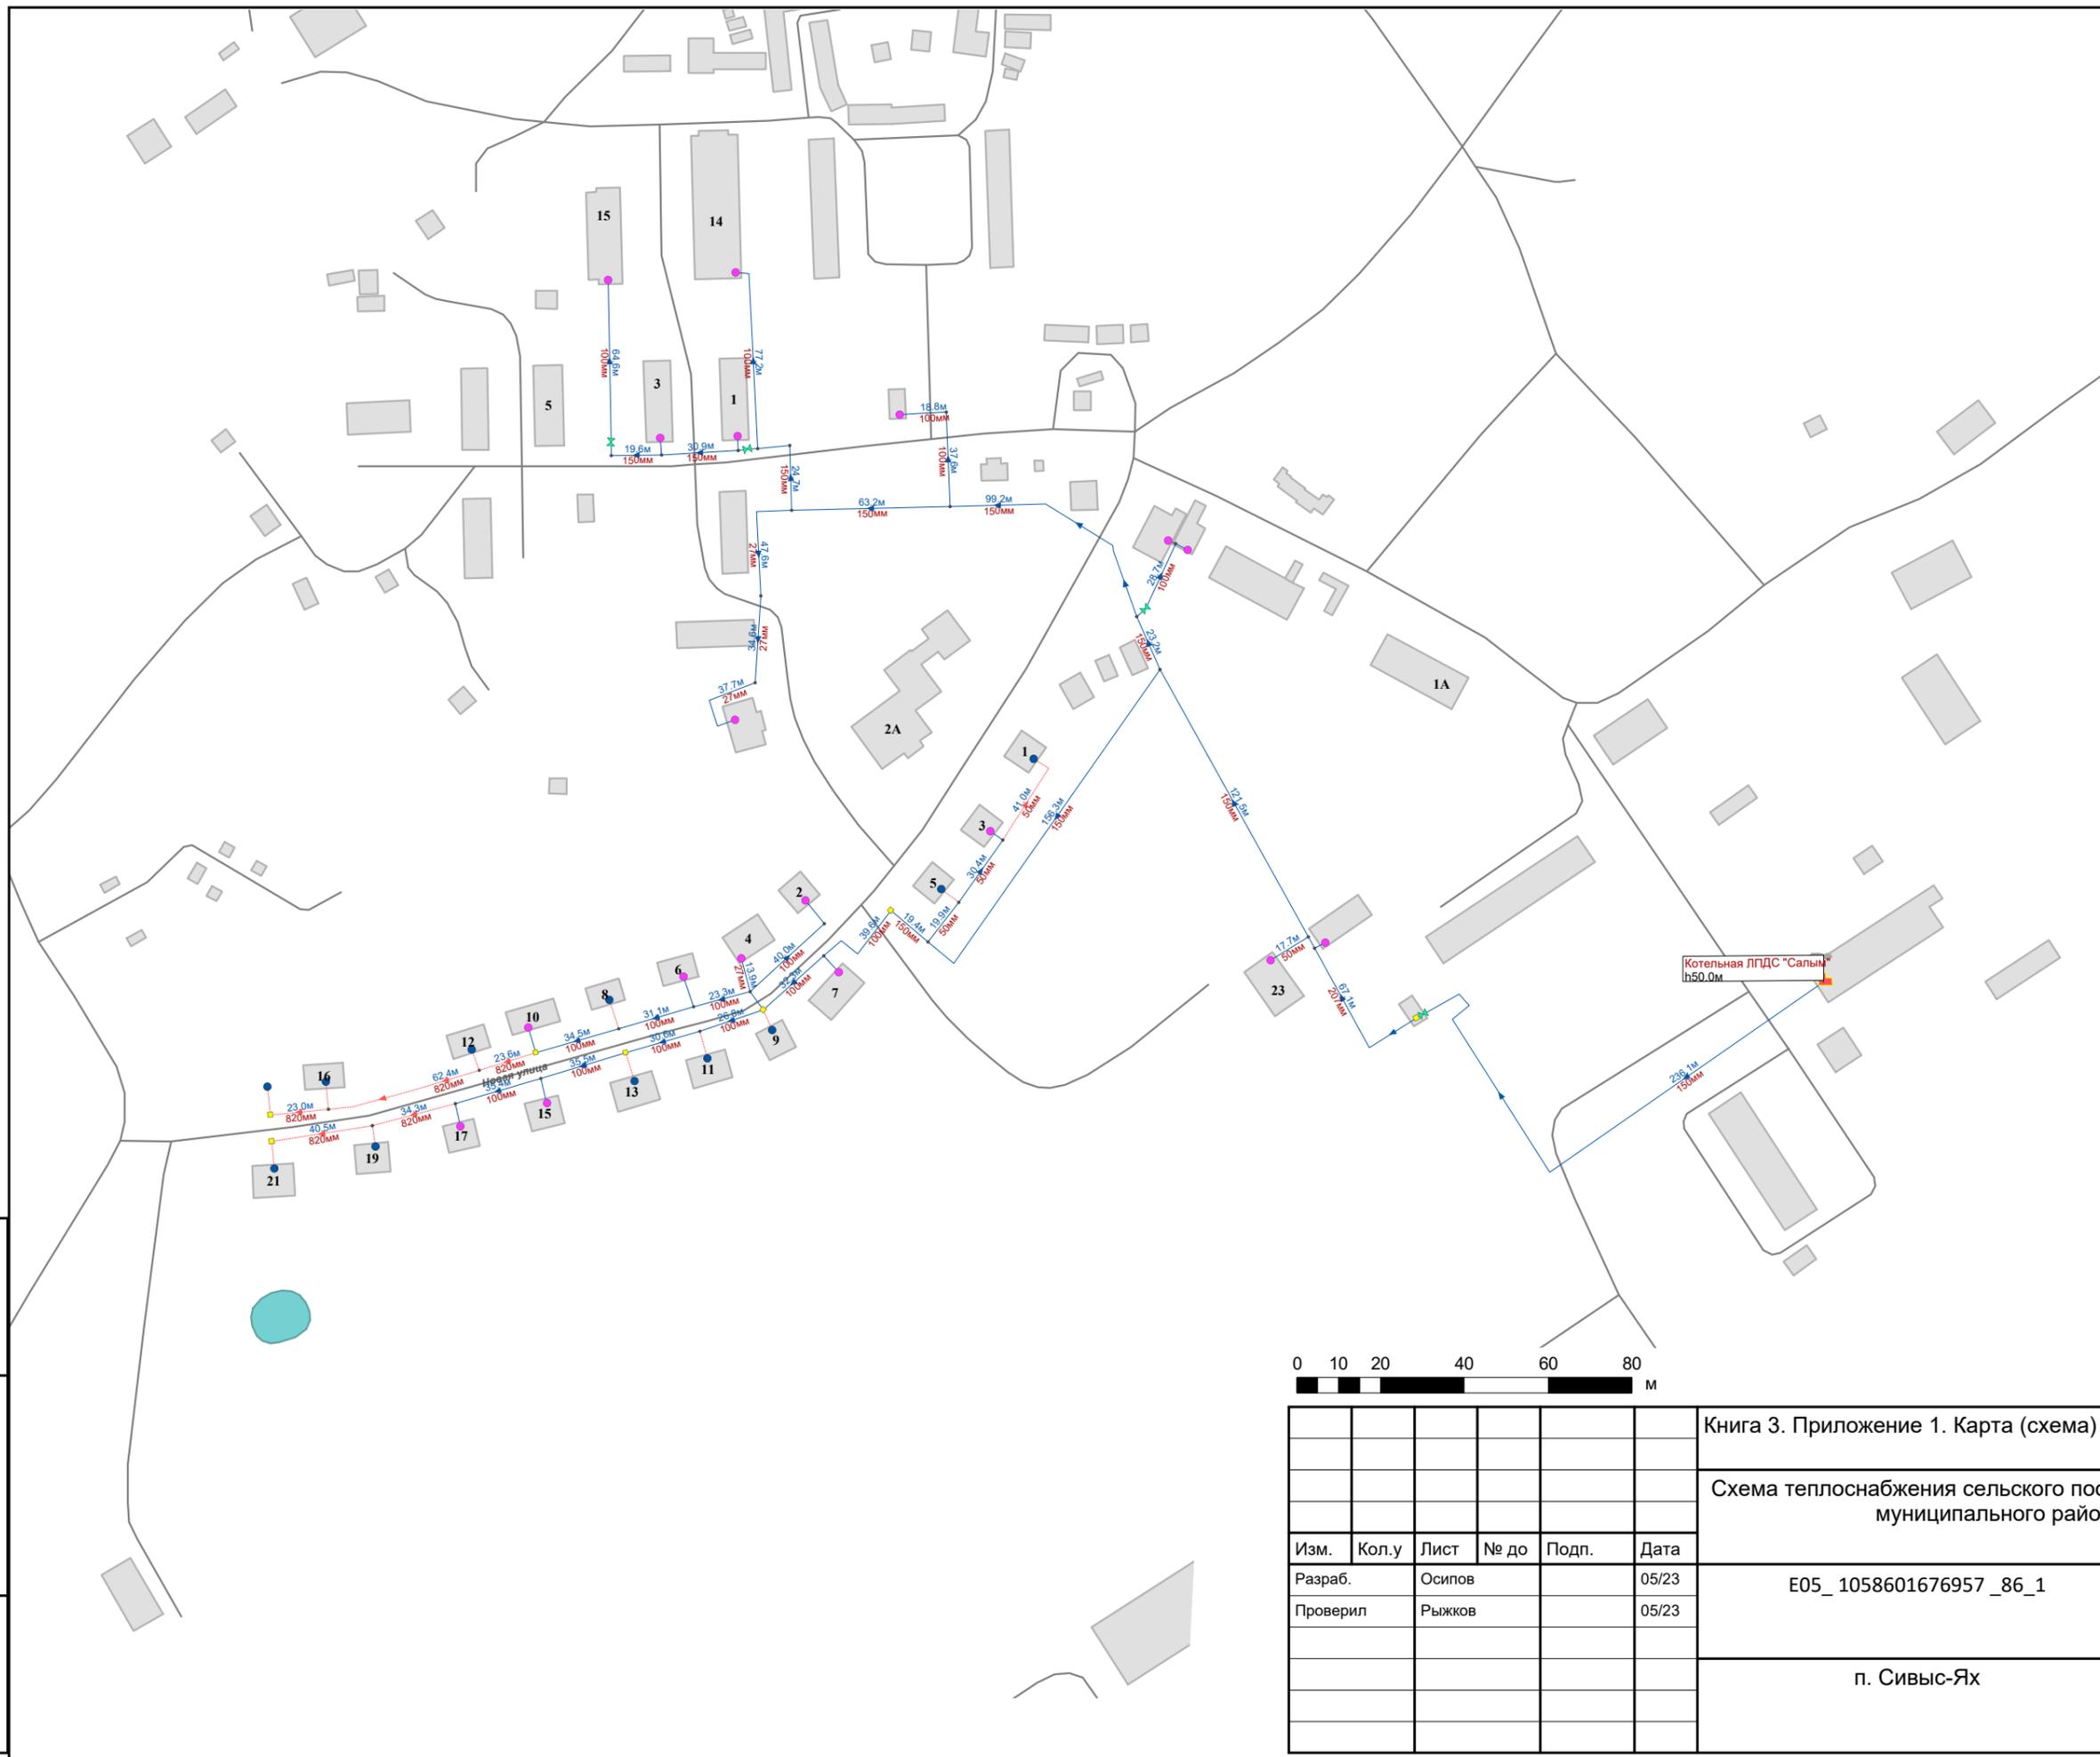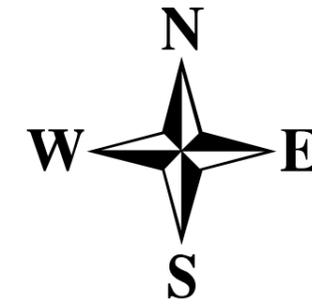

**Условные обозначения**

**Объекты теплоснабжения**

- Источник (работа)
- Участок тепловой сети (сущ.)



Инва. № подл.	
Подп. и дата	
Взам. инв. №	

Книга 3. Приложение 1. Карта (схема) тепловых сетей					
Схема теплоснабжения сельского поселения Салым Нефтеюганского муниципального района ХМАО-ЮГРЫ					
Изм.	Кол.у	Лист	№ до	Подп.	Дата
Разраб.	Осипов				05/23
Проверил	Рыжков				05/23
E05_1058601676957_86_1					
			Стадия	Лист	Листов
			П	1	1
п. Сивыс-Ях					