

Условные обозначения

Площадные объекты

- Источники водоснабжения
- Насосная станция
- Водопроводный колодец



Линейные объекты

- Водопроводная сеть
- Сеть ГВС



Взам. инв. №	
Подп. и дата	
Инв. № подл.	

Приложение 1. Карта (схема) водопроводных сетей					
Схема водоснабжения и водоотведения сельского поселения Салым Нефтеюганского муниципального района ХМАО-Югры					
Изм.	Кол.у	Лист	№ до	Подп.	Дата
Разраб.	Осипов				05/23
Проверил	Рыжков				05/23
ВСВ006_1058601676957_86_1 Эксплуатационные зоны централизованного водоснабжения				Стадия	Лист
п. Салым				П	1
				Листов	3

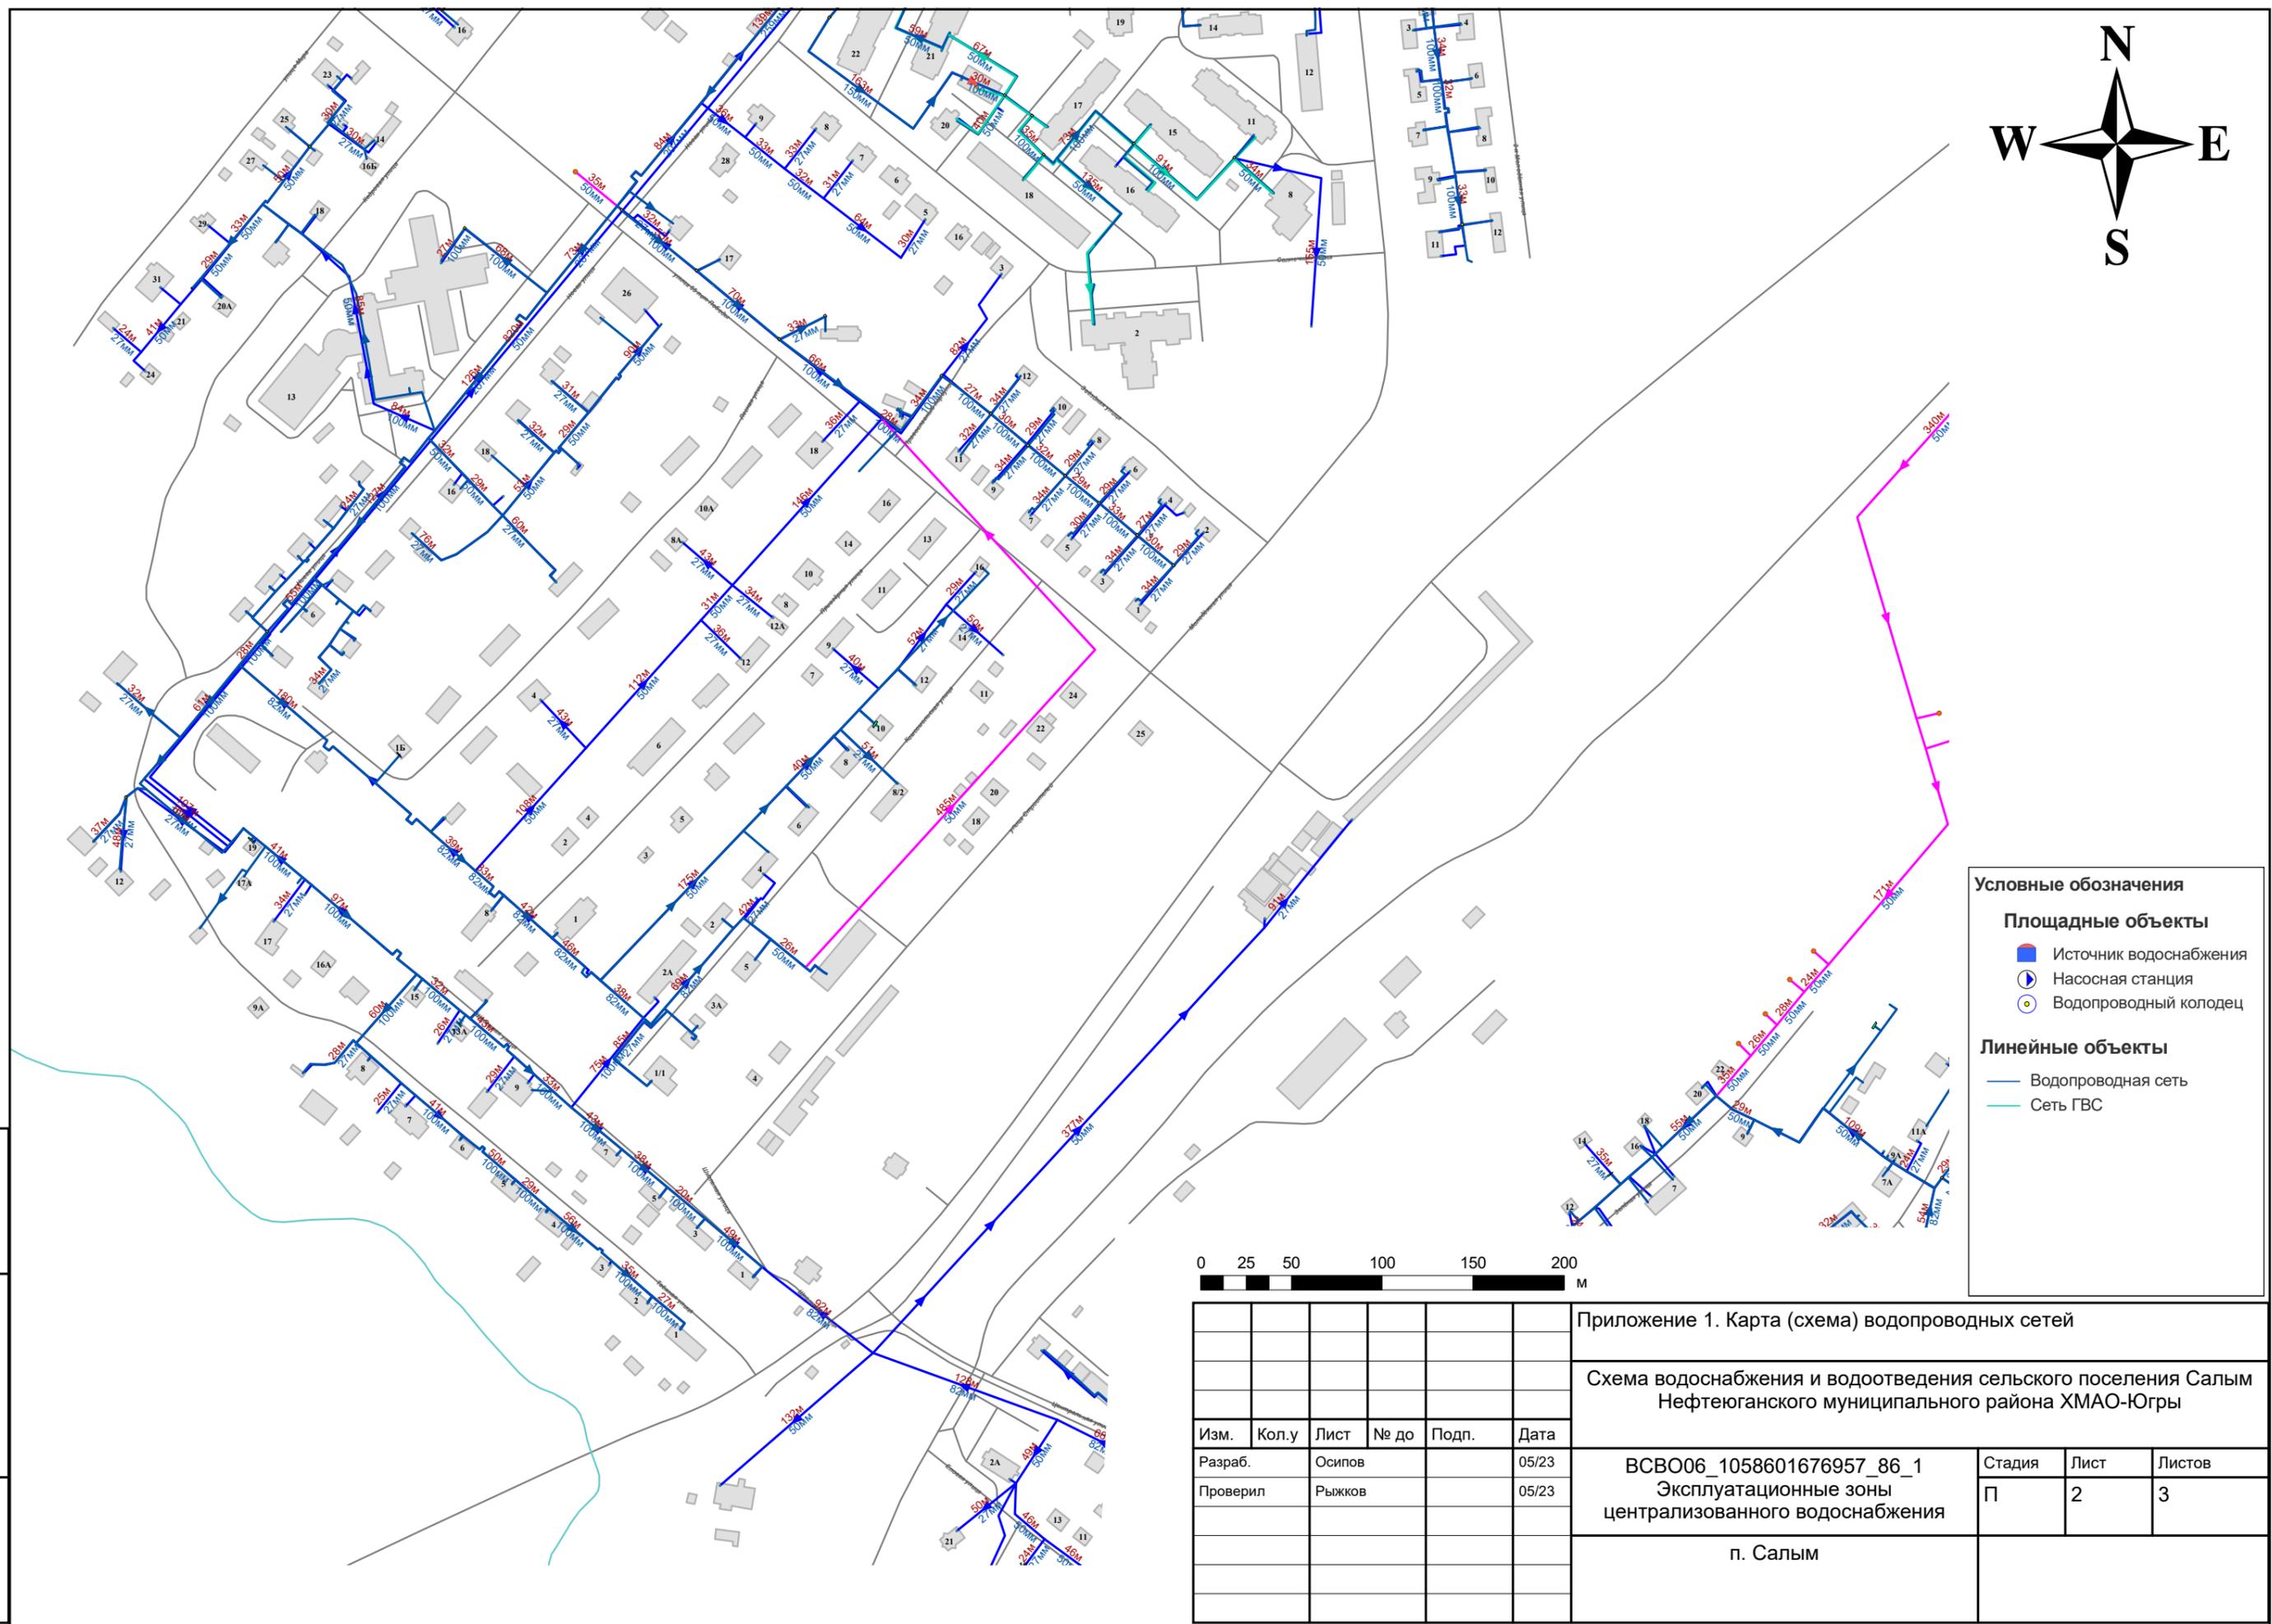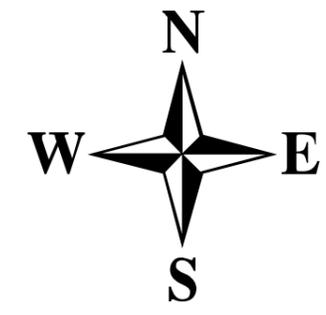


Условные обозначения

Площадные объекты

- Источник водоснабжения
- Насосная станция
- Водопроводный колодец



Линейные объекты

- Водопроводная сеть
- Сеть ГВС

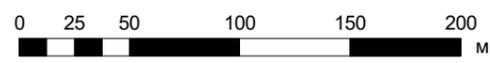

Приложение 1. Карта (схема) водопроводных сетей					
Схема водоснабжения и водоотведения сельского поселения Салым Нефтеюганского муниципального района ХМАО-Югры					
Изм.	Кол.у	Лист	№ до	Подп.	Дата
Разраб.	Осипов				05/23
Проверил	Рыжков				05/23
ВСВ006_1058601676957_86_1 Эксплуатационные зоны централизованного водоснабжения				Стадия	Лист
п. Салым				П	2
				Листов	3

Взам. инв. №	
Подп. и дата	
Инв. № подл.	

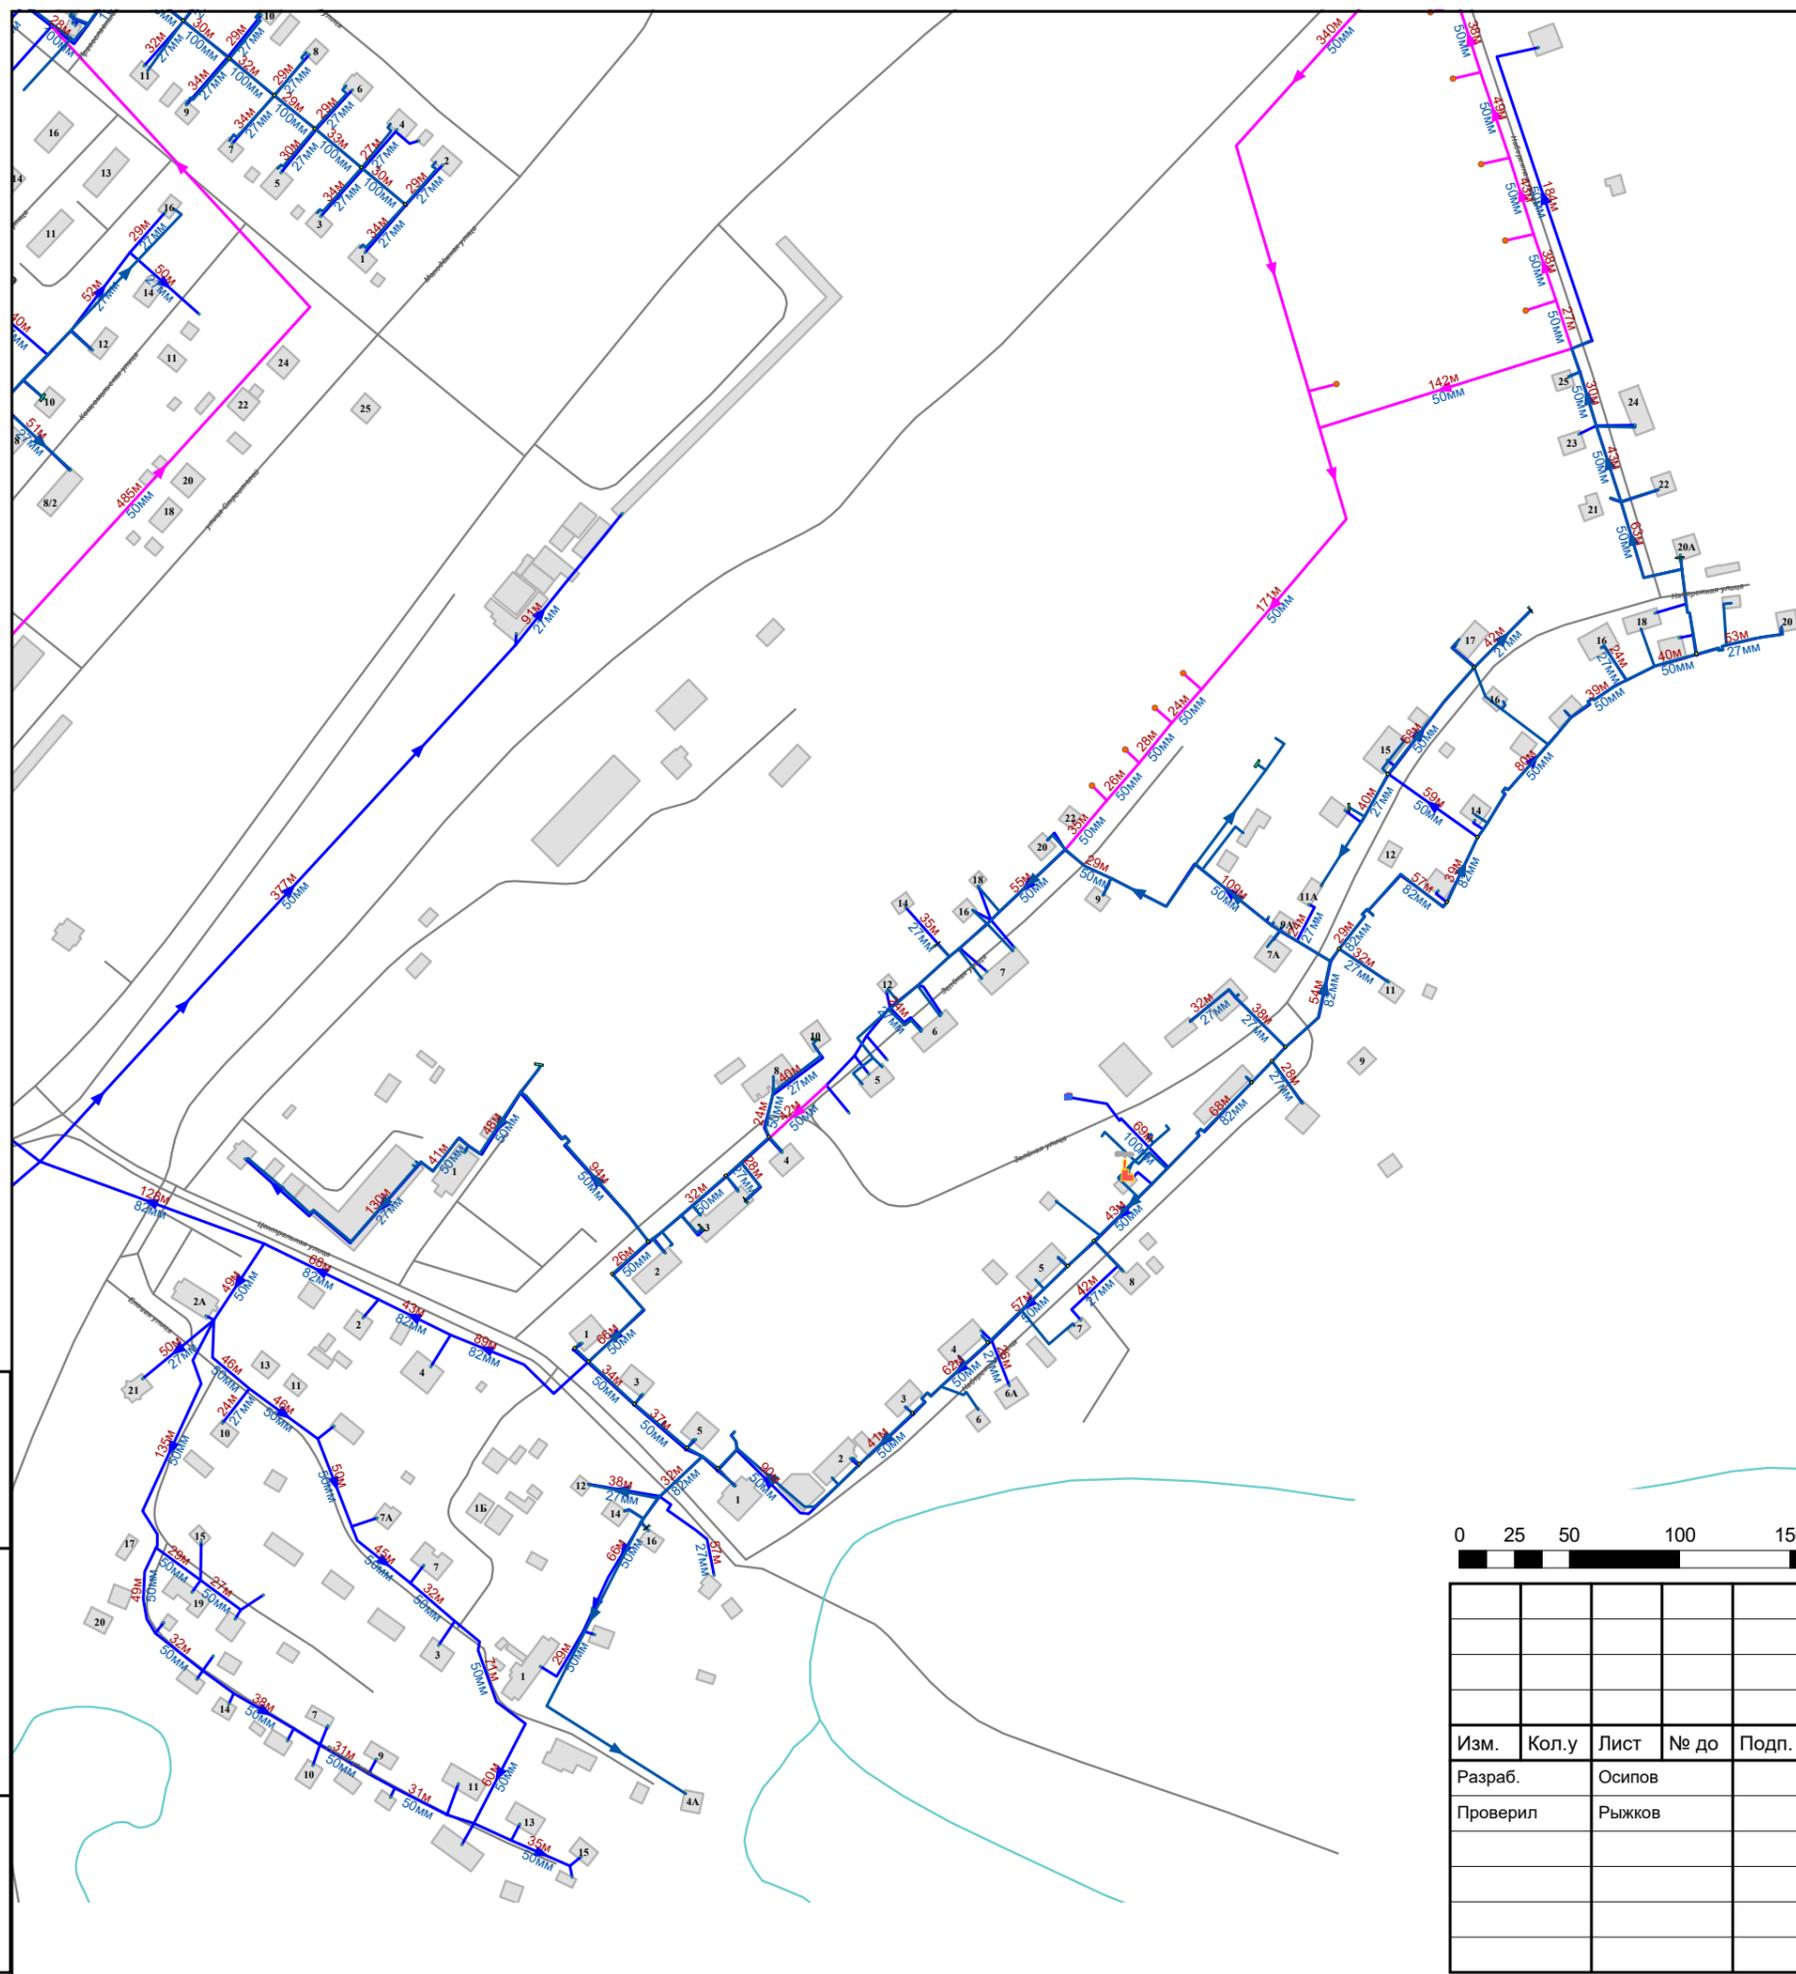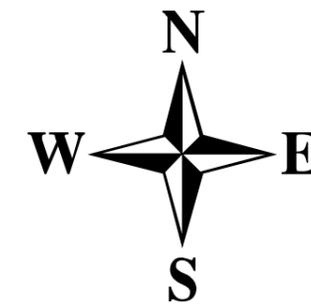


Условные обозначения

Площадные объекты

- Источник водоснабжения
- Насосная станция
- Водопроводный колодец



Линейные объекты

- Водопроводная сеть
- Сеть ГВС

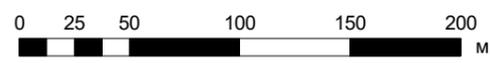

Приложение 1. Карта (схема) водопроводных сетей					
Схема водоснабжения и водоотведения сельского поселения Салым Нефтеюганского муниципального района ХМАО-Югры					
Изм.	Кол.у	Лист	№ до	Подп.	Дата
Разраб.		Осипов			05/23
Проверил		Рыжков			05/23
ВСВ006_1058601676957_86_1					
Эксплуатационные зоны централизованного водоснабжения					
п. Салым					
Стадия	Лист	Листов			
П	3	3			

Взам. инв. №
Подп. и дата
Инв. № подл.

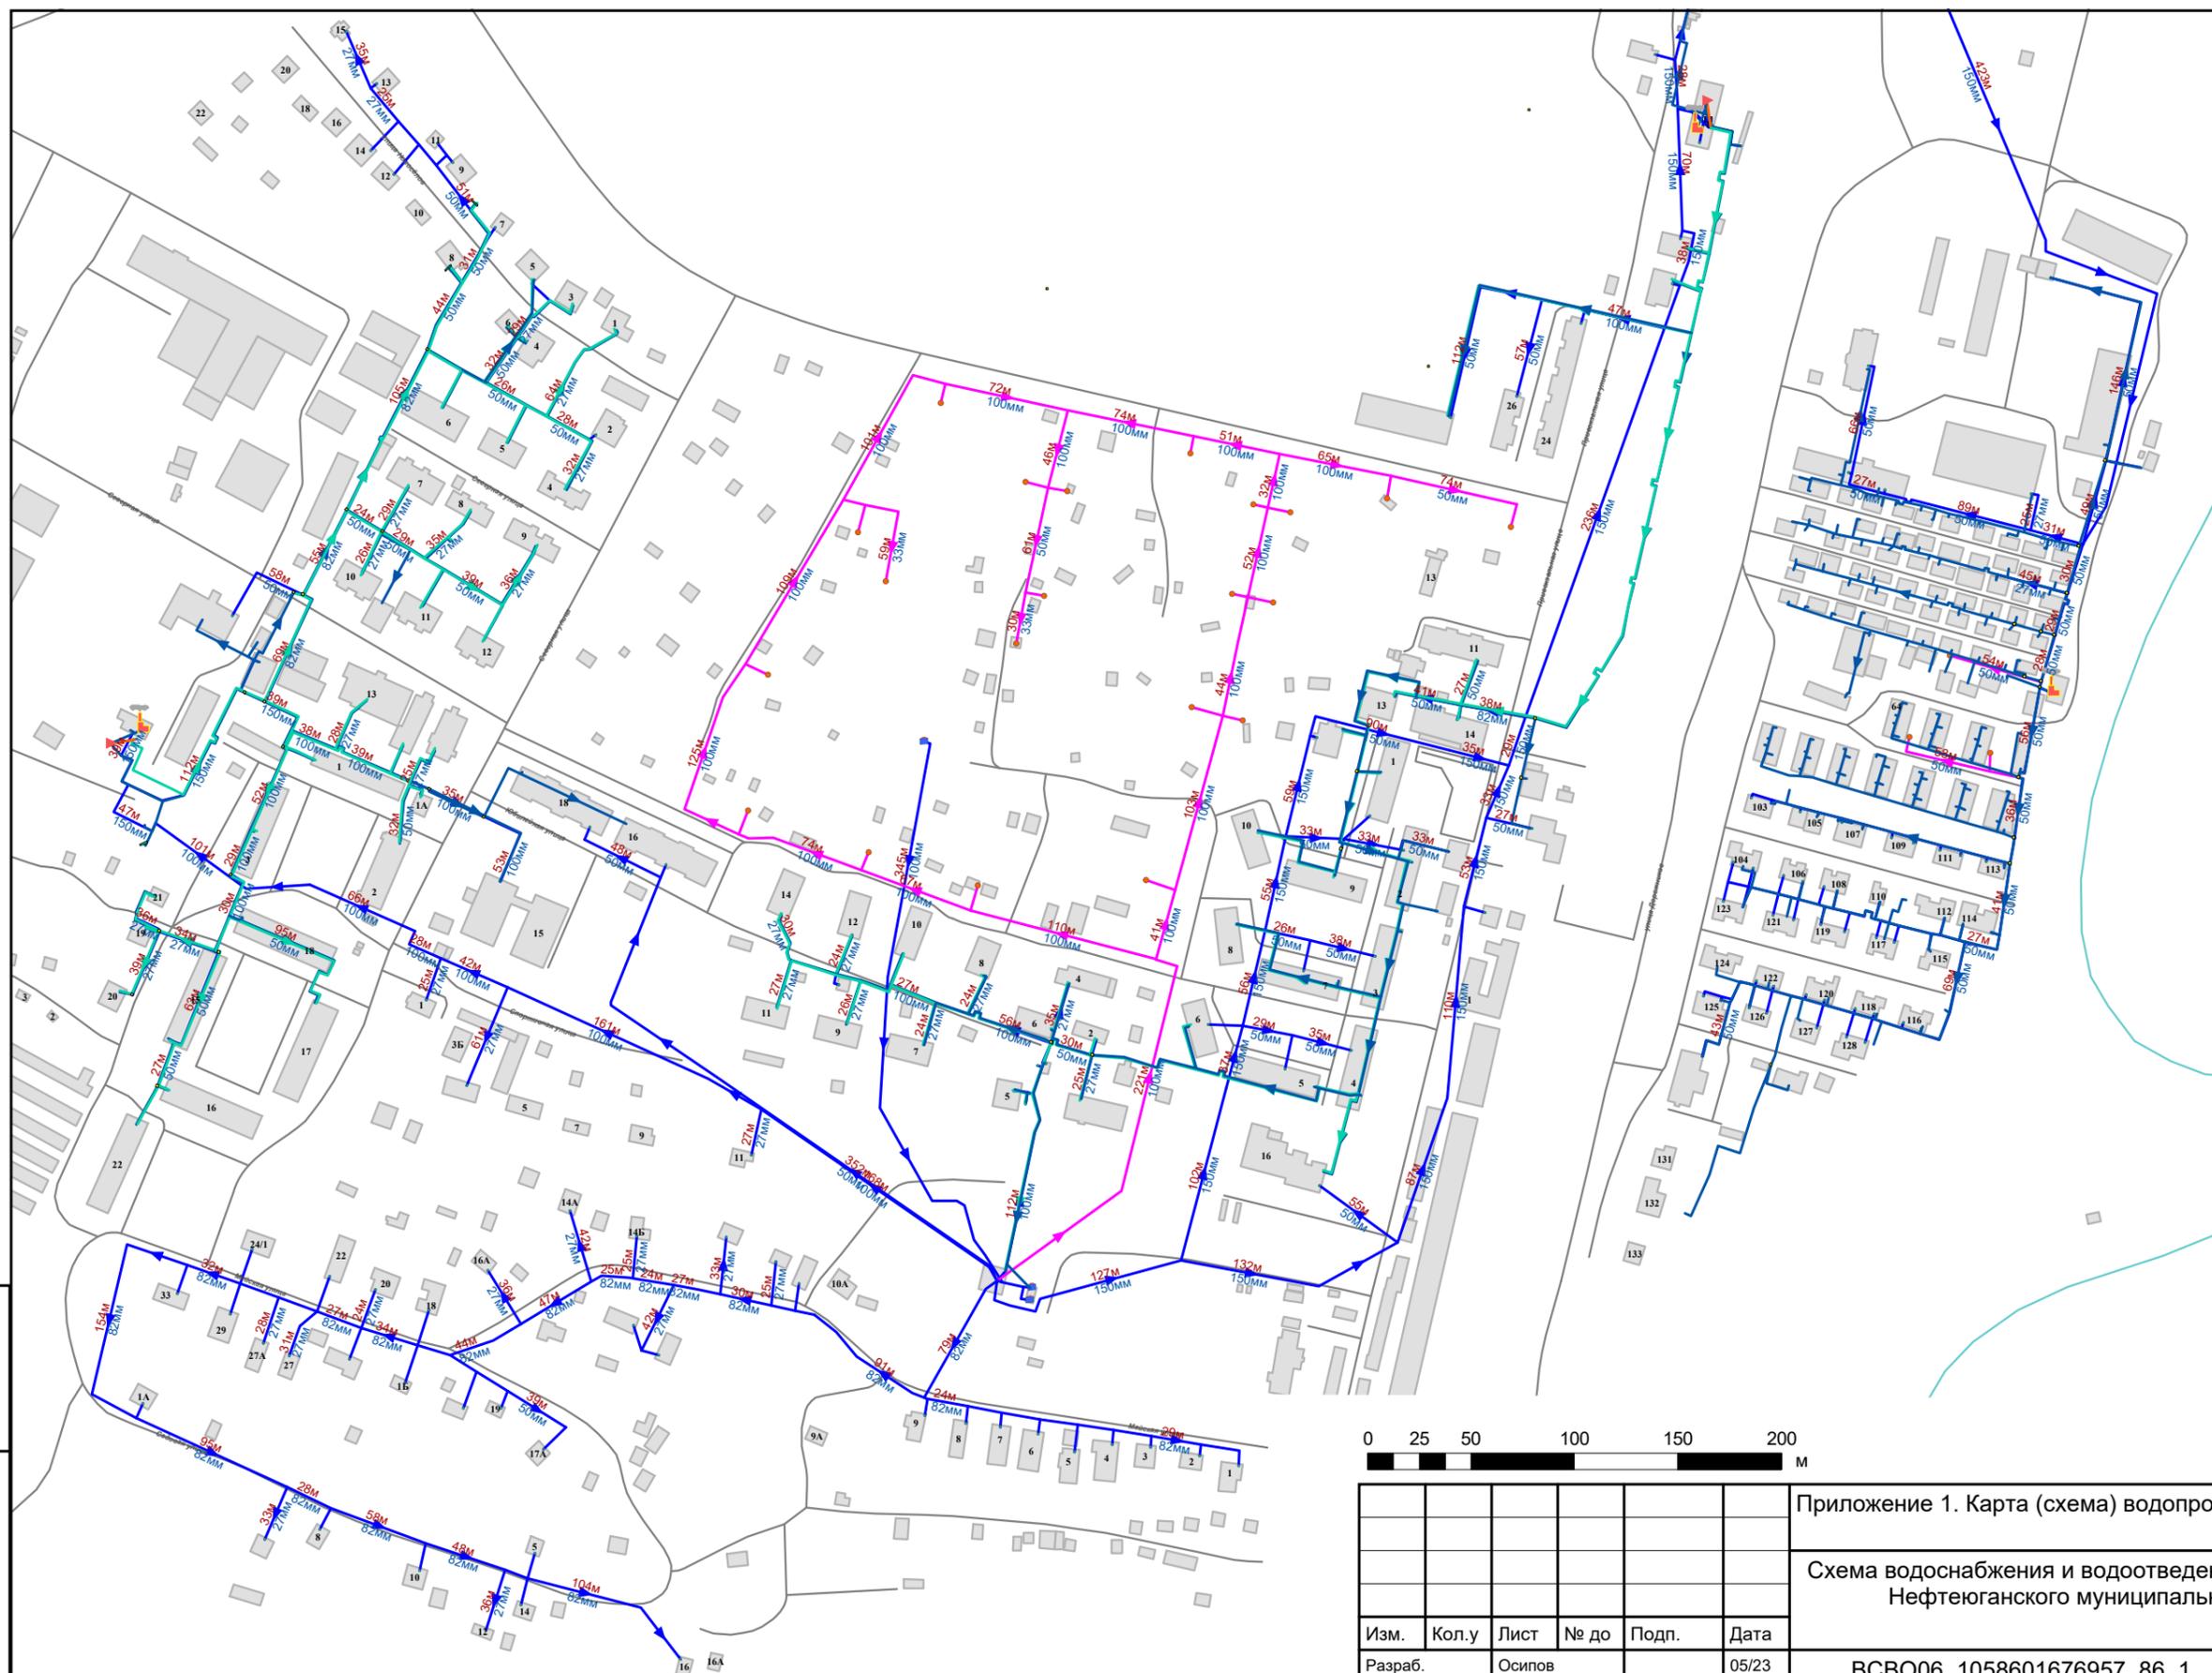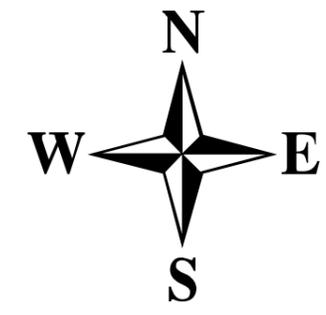

Условные обозначения

Площадные объекты

- Источник водоснабжения
- Насосная станция
- Водопроводный колодец

Линейные объекты



- Водопроводная сеть
- Сеть ГВС



Изм.	Кол.у	Лист	№ до	Подп.	Дата
Разраб.	Осипов				05/23
Проверил	Рыжков				05/23

Приложение 1. Карта (схема) водопроводных сетей					
Схема водоснабжения и водоотведения сельского поселения Салым Нефтеюганского муниципального района ХМАО-Югры					
ВСВ006_1058601676957_86_1			Стадия	Лист	Листов
Эксплуатационные зоны централизованного водоснабжения			П	1	2
п. Салым					

Изн. № подл.	
Подп. и дата	
Взам. инв. №	

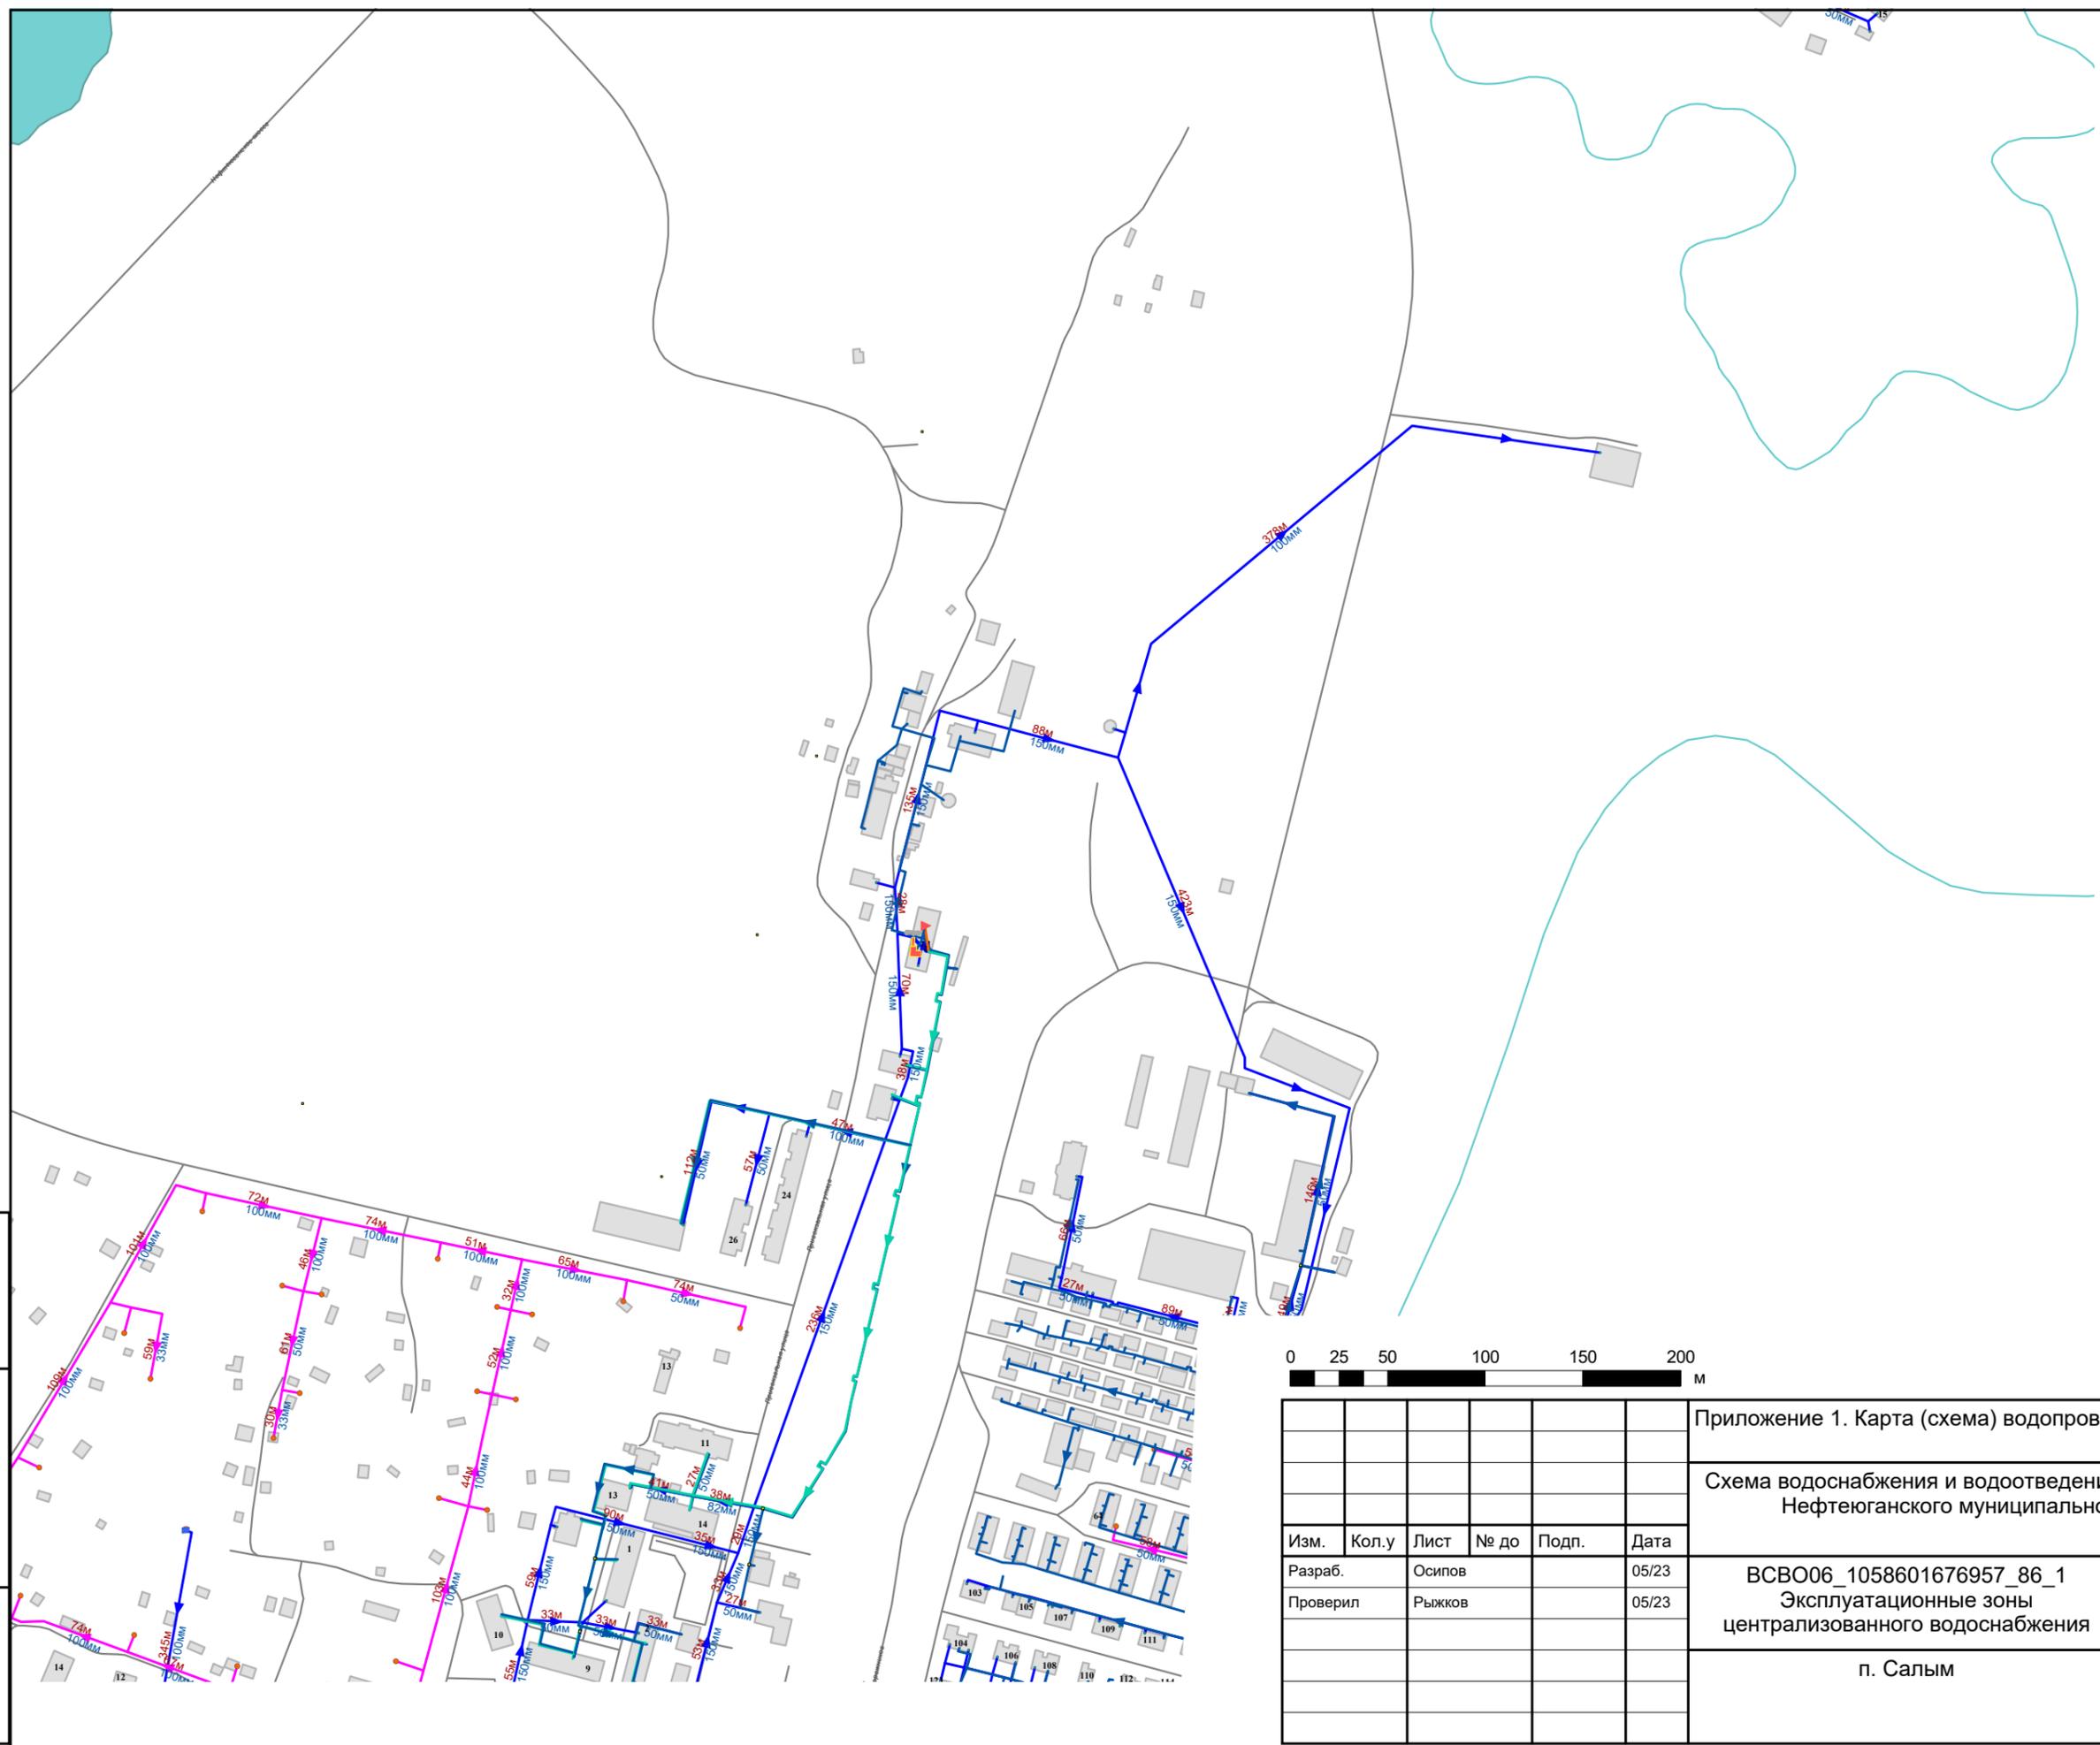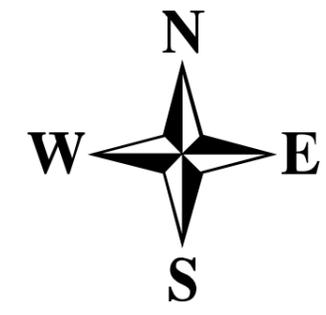

Условные обозначения

Площадные объекты

- Источник водоснабжения
- Насосная станция
- Водопроводный колодец



Линейные объекты

- Водопроводная сеть
- Сеть ГВС



Взам. инв. №
Подп. и дата
Инв. № подл.

Приложение 1. Карта (схема) водопроводных сетей					
Схема водоснабжения и водоотведения сельского поселения Салым Нефтеюганского муниципального района ХМАО-Югры					
Изм.	Кол.у	Лист	№ до	Подп.	Дата
Разраб.	Осипов				05/23
Проверил	Рыжков				05/23
ВСВО06_1058601676957_86_1					
Эксплуатационные зоны централизованного водоснабжения					
п. Салым					
Стадия	Лист	Листов			
П	2	2			

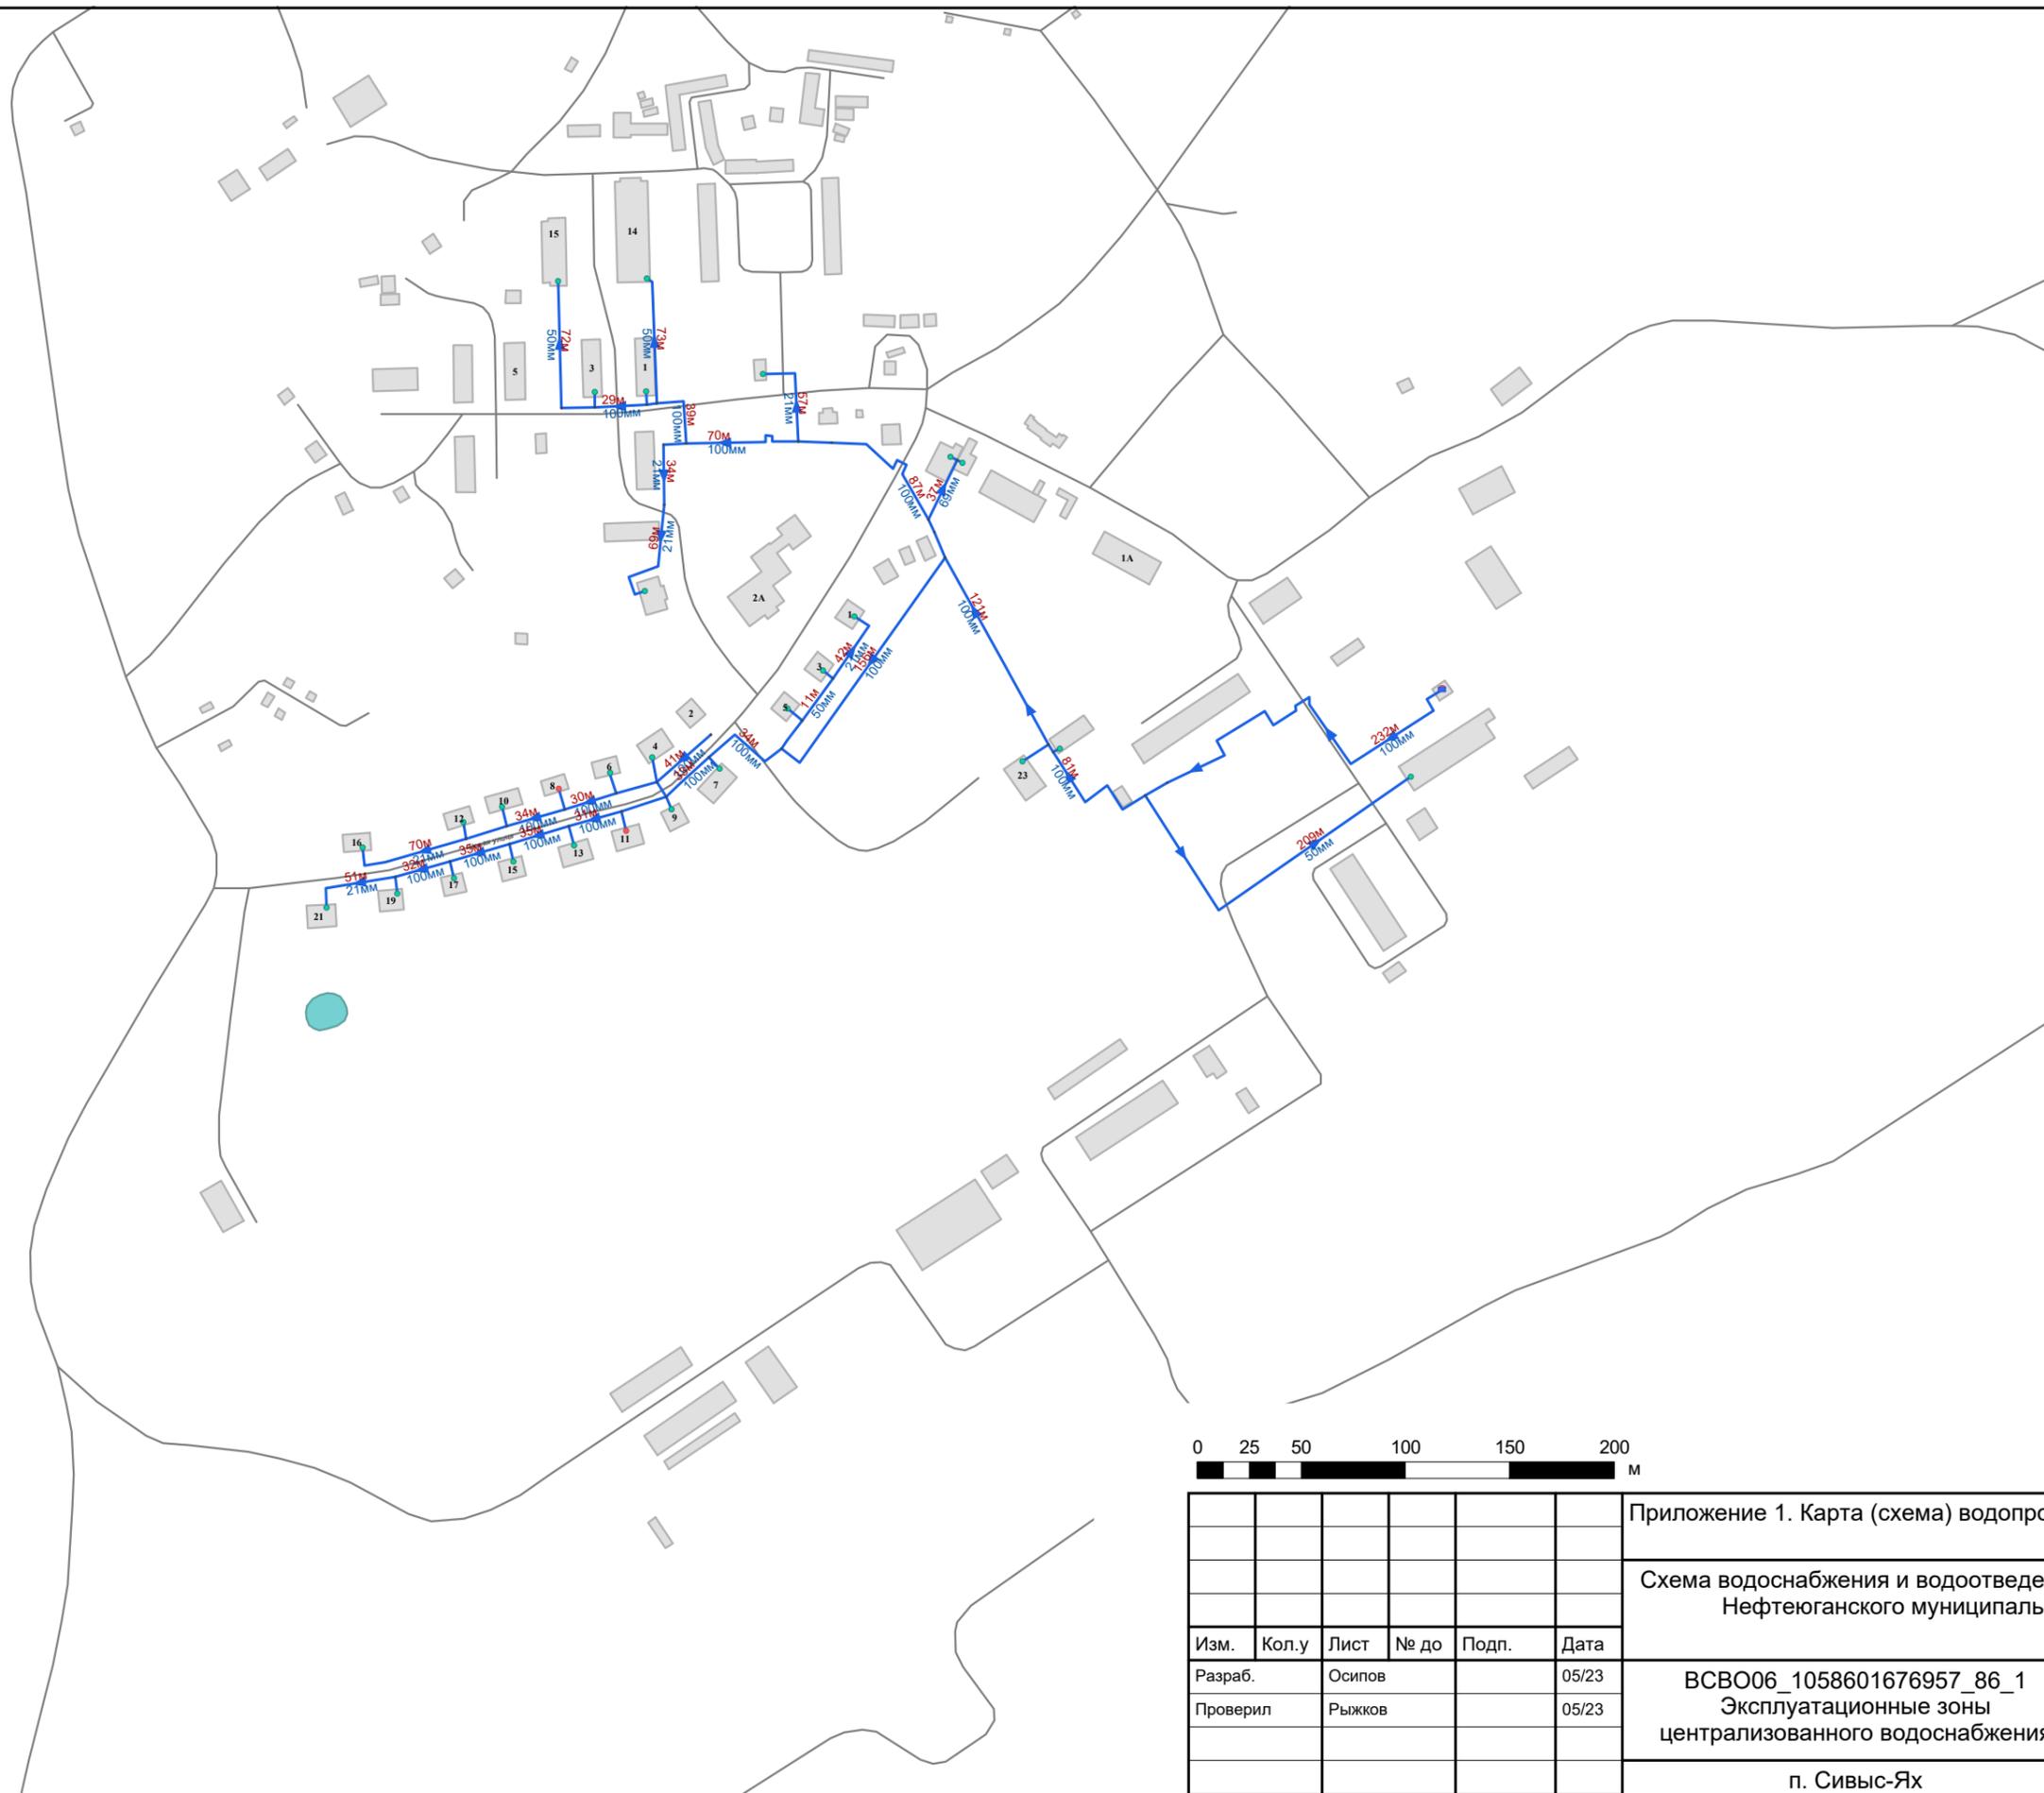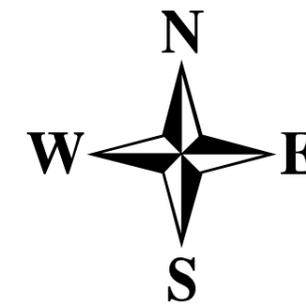

Условные обозначения

Площадные объекты

- Источник водоснабжения
- Водопроводный колодец



Линейные объекты

- Водопроводная сеть



Приложение 1. Карта (схема) водопроводных сетей					
Схема водоснабжения и водоотведения сельского поселения Салым Нефтеюганского муниципального района ХМАО-Югры					
Изм.	Кол.у	Лист	№ до	Подп.	Дата
Разраб.		Осипов			05/23
Проверил		Рыжков			05/23
ВСВО06_1058601676957_86_1 Эксплуатационные зоны централизованного водоснабжения					
п. Сивыс-Ях					
Стадия	Лист	Листов			
П	1	1			

Изн. № подл.	
Подп. и дата	
Взам. инв. №	

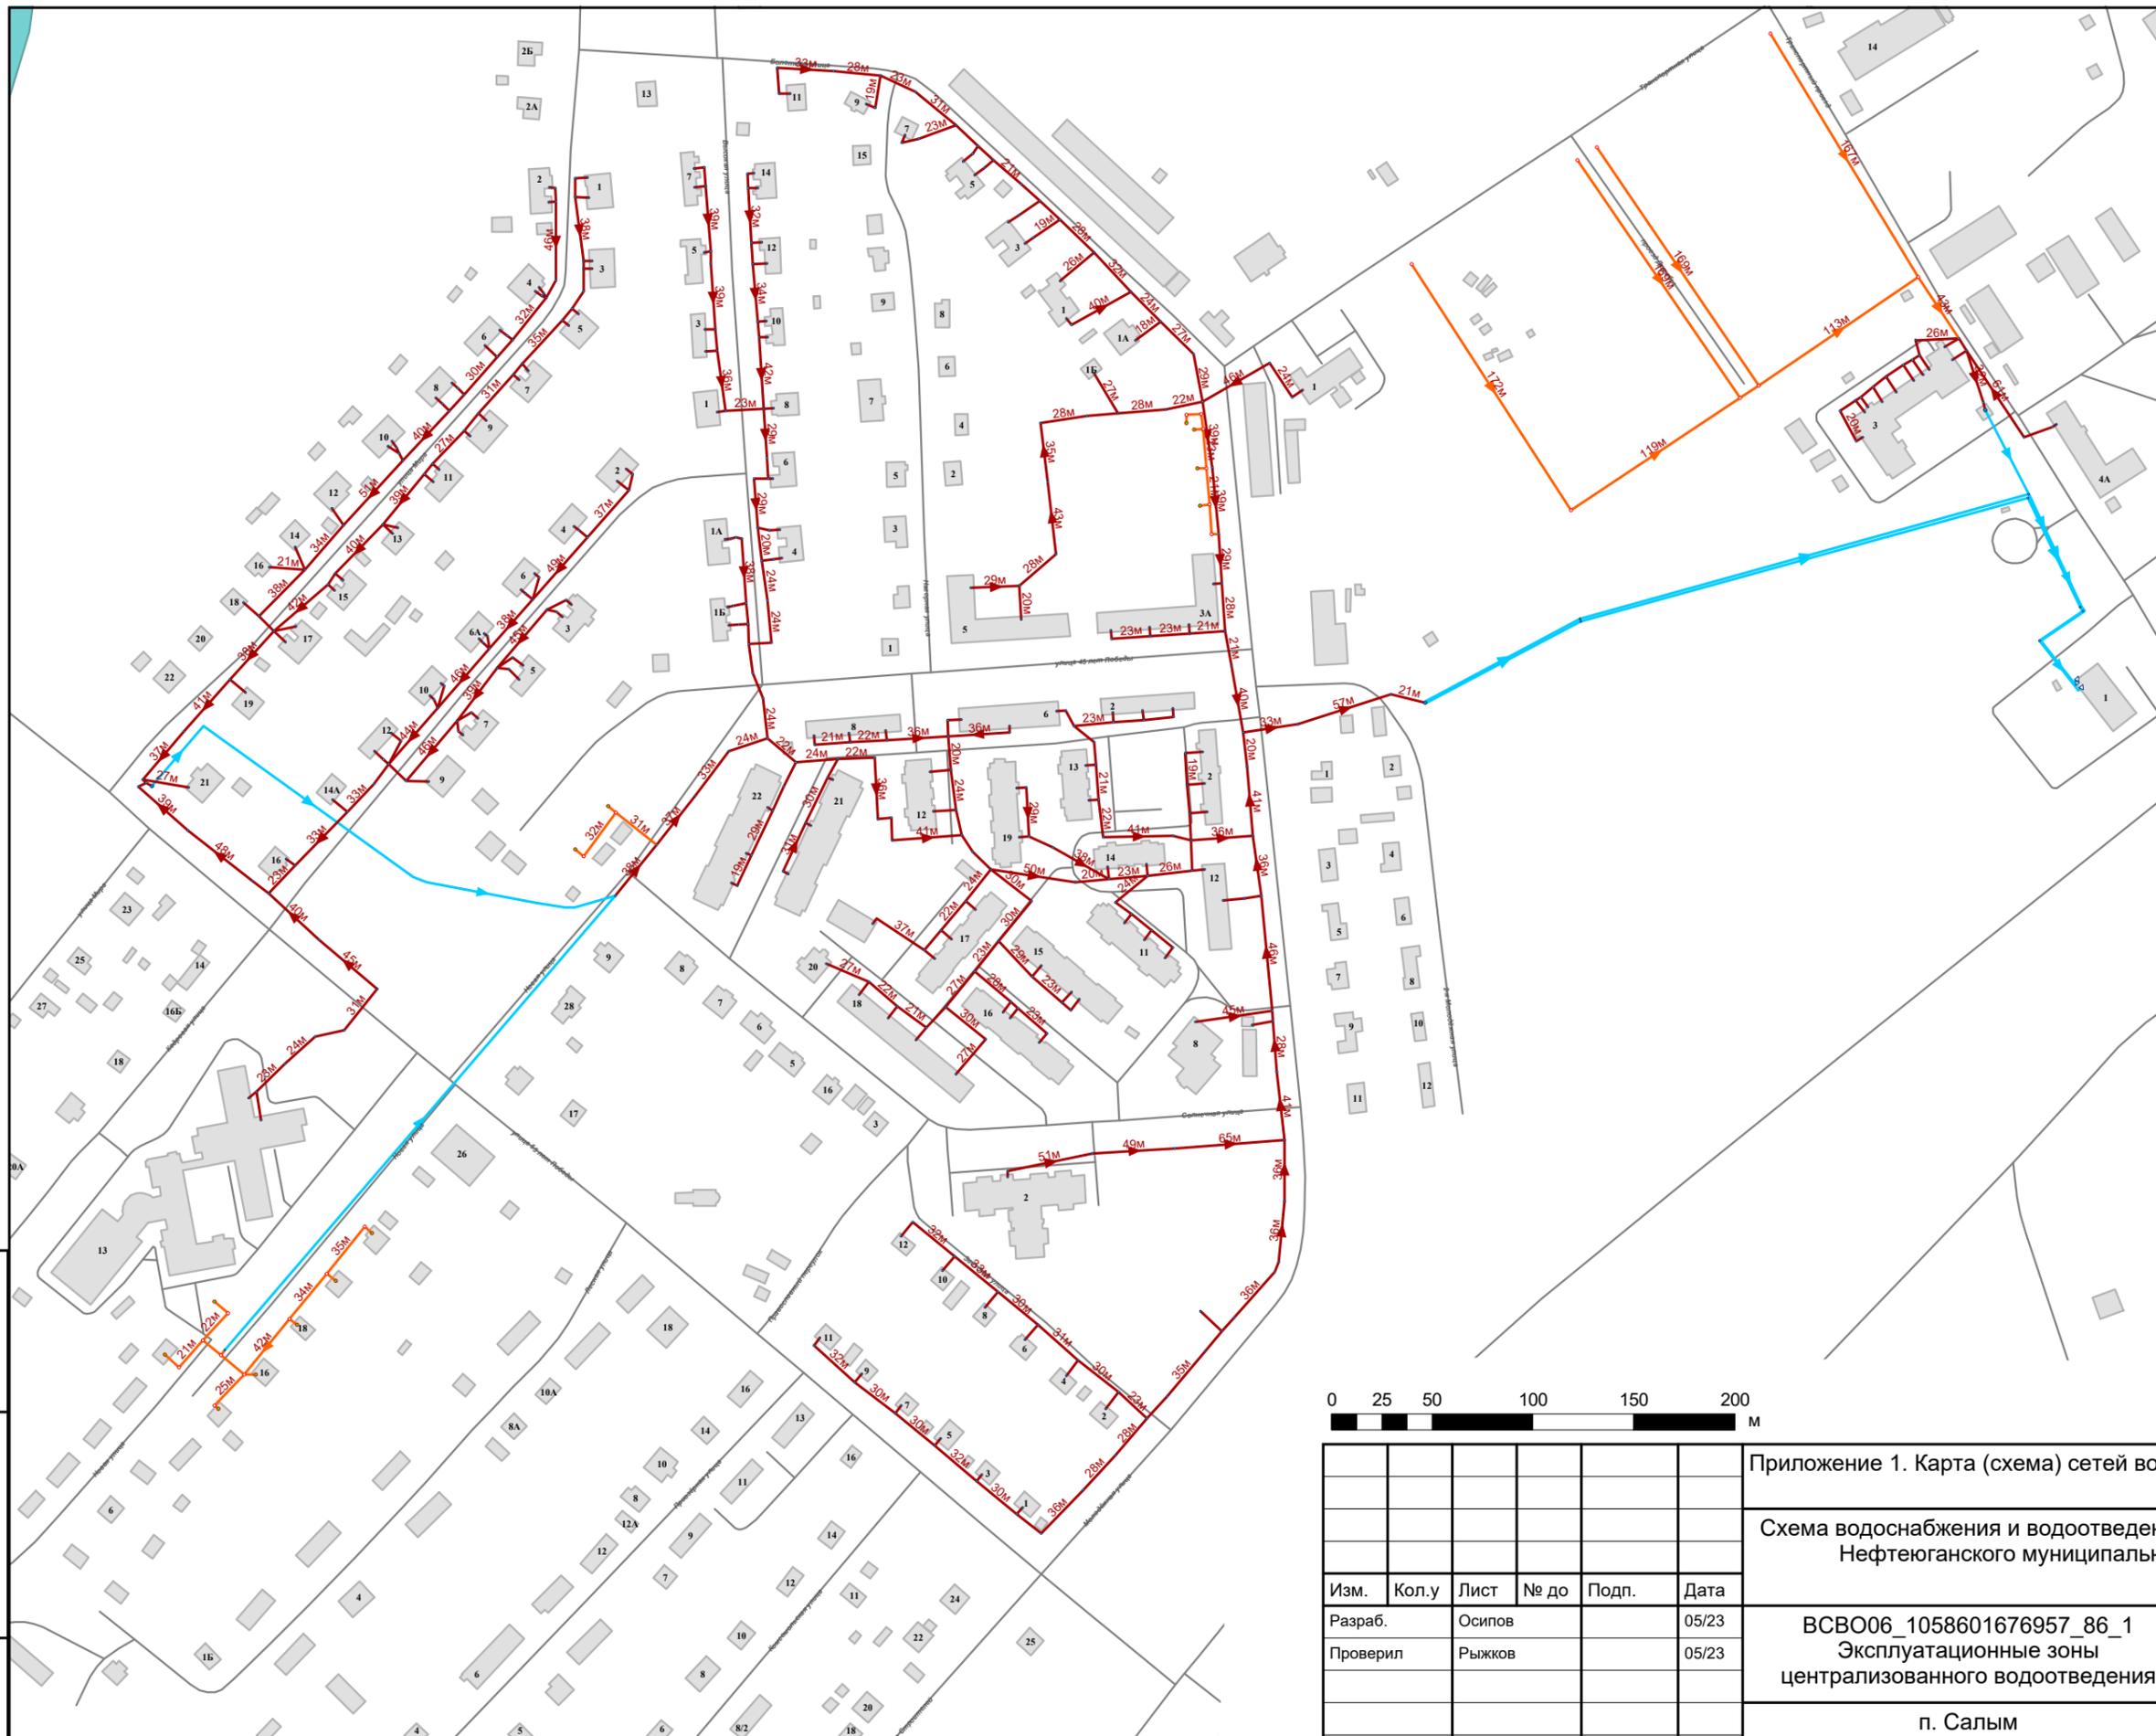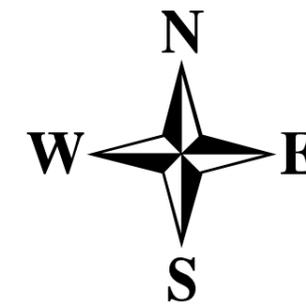

Условные обозначения

Площадные объекты

- КОС
- Потребитель
- КНС

Линейные объекты

- Самотечный коллектор
- Напорный коллектор



Приложение 1. Карта (схема) сетей водоотведения

Схема водоснабжения и водоотведения сельского поселения Салым
Нефтеюганского муниципального района ХМАО-Югры



Изм.	Кол.у	Лист	№ до	Подп.	Дата
Разраб.		Осипов			05/23
Проверил		Рыжков			05/23

ВСВО06_1058601676957_86_1
Эксплуатационные зоны
централизованного водоотведения

Стадия	Лист	Листов
П	1	1

п. Салым

Взам. инв. №	
Подп. и дата	
Инв. № подл.	

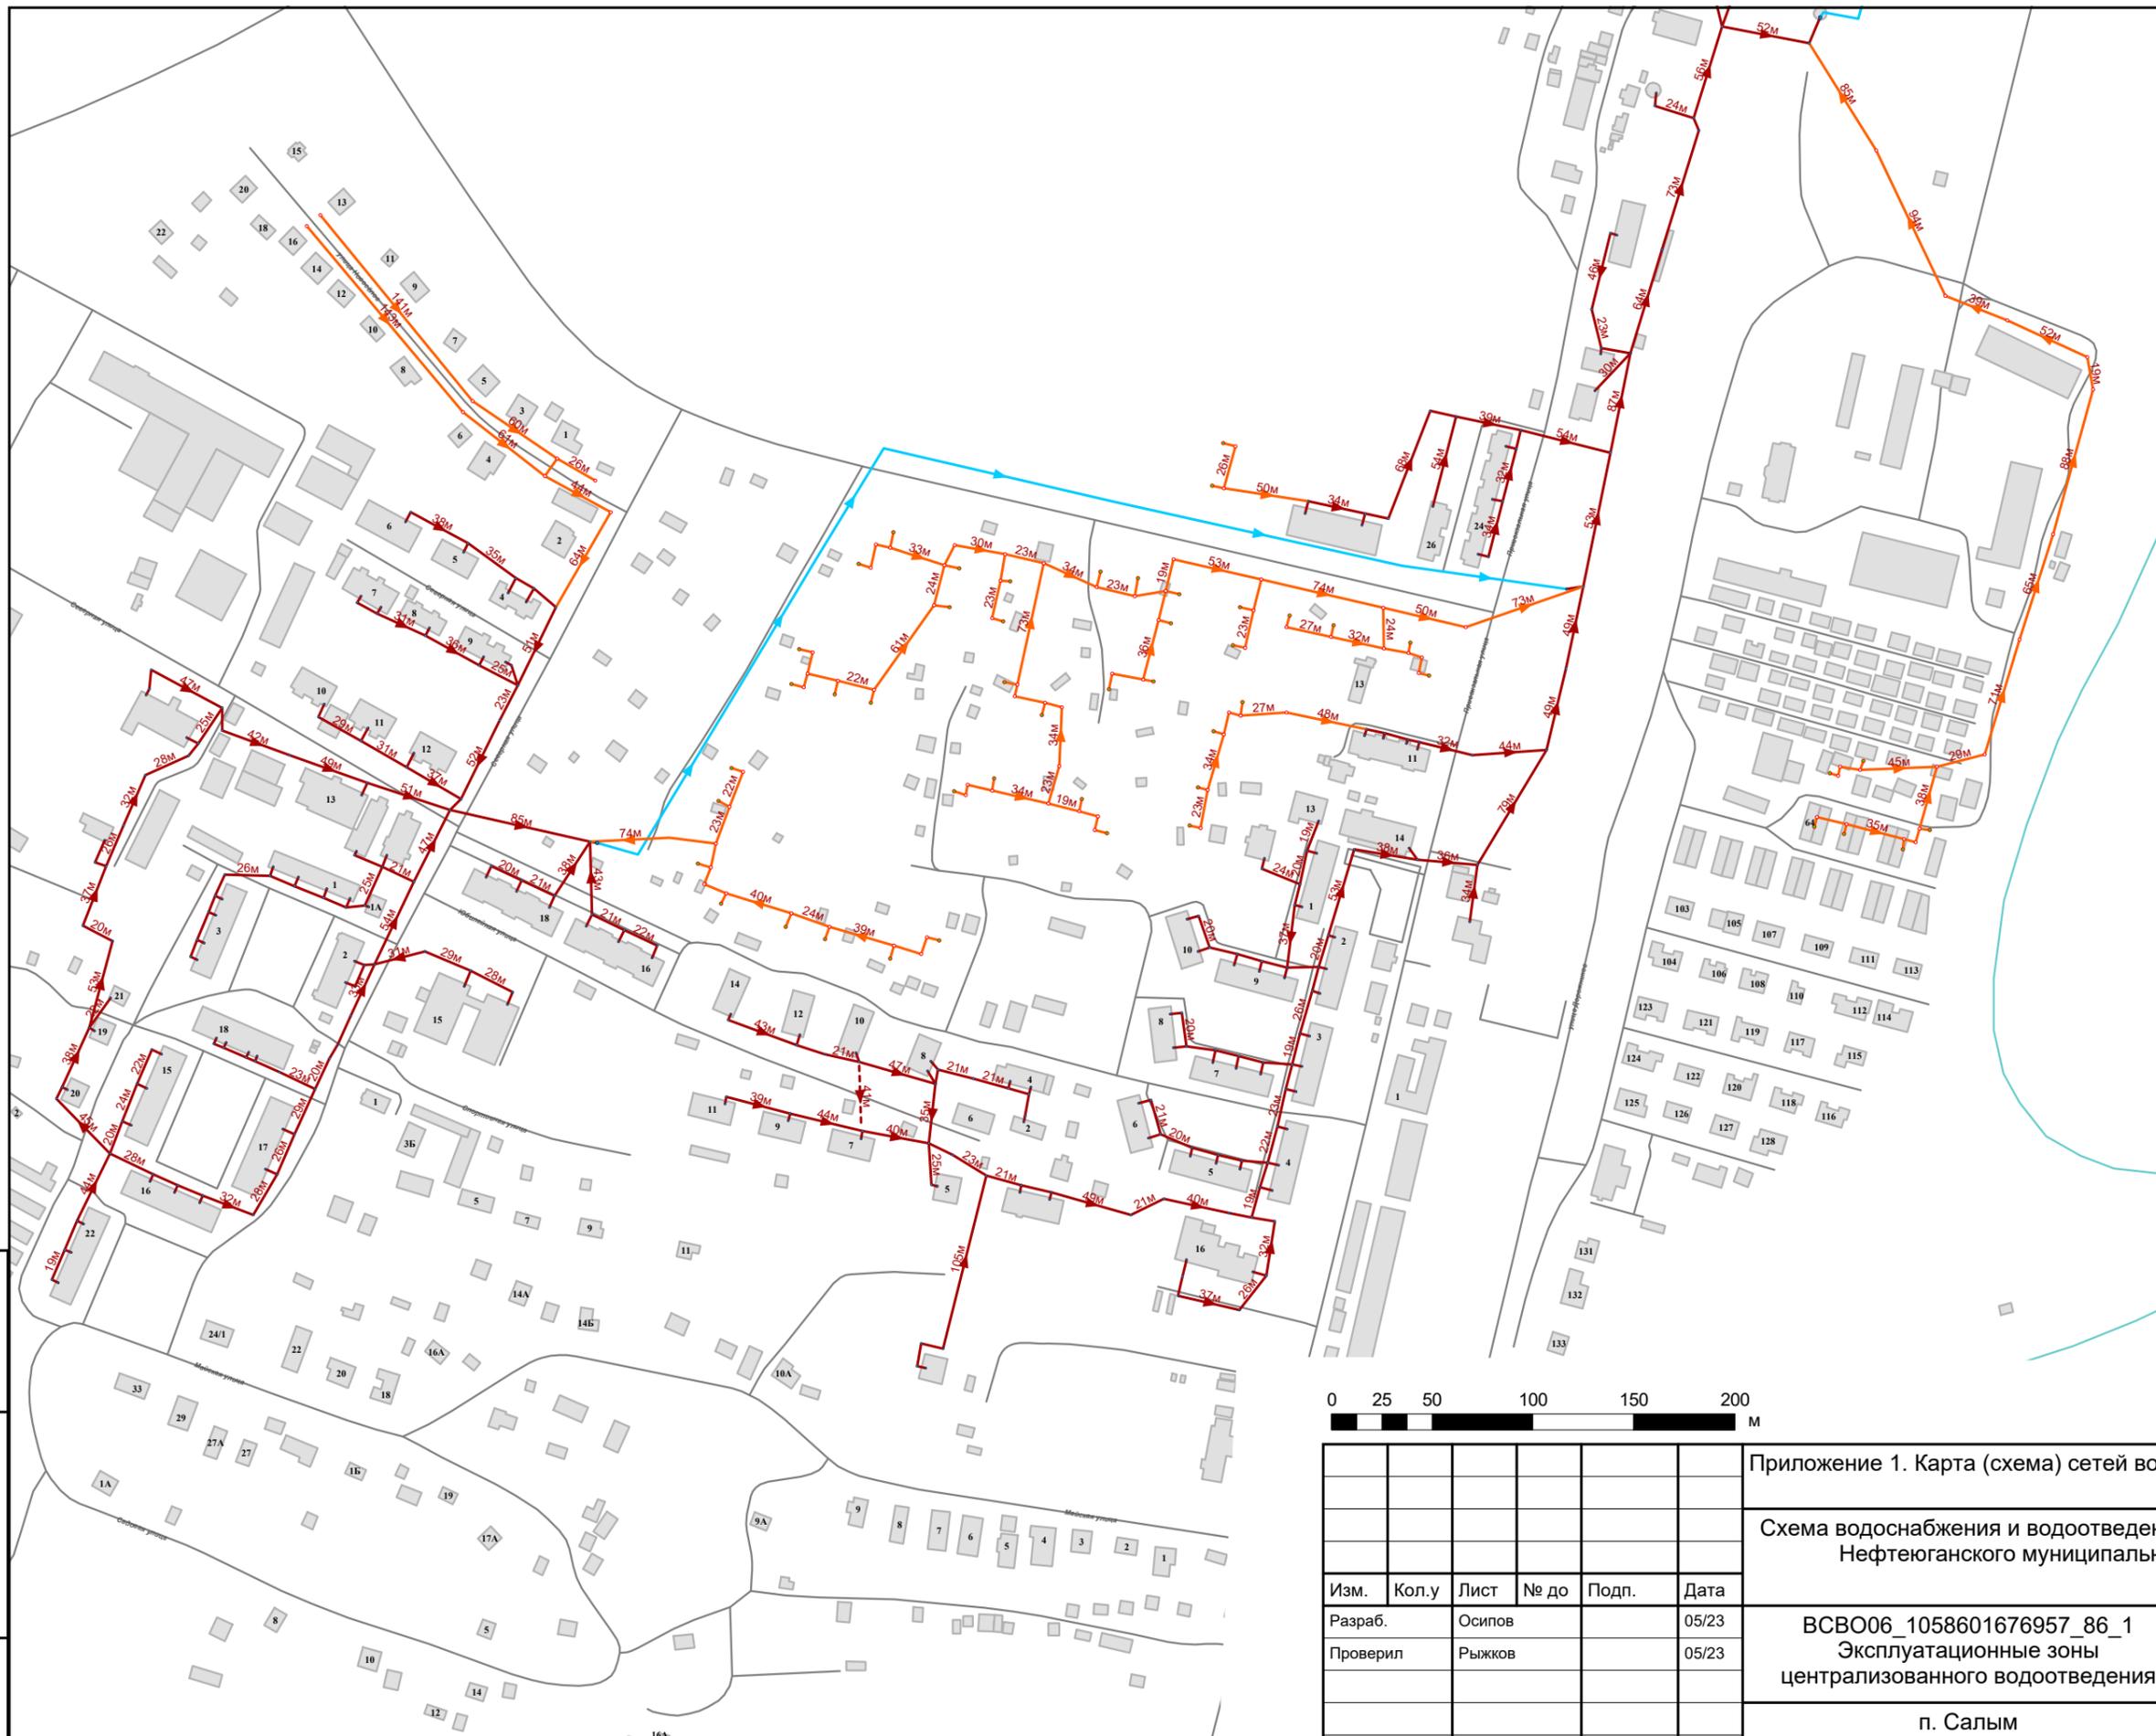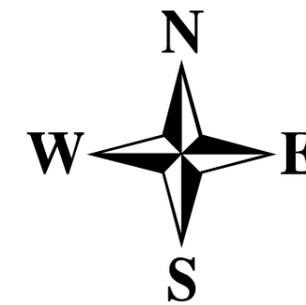


Условные обозначения

Площадные объекты

- КОС
- Потребитель
- КНС



Линейные объекты

- Самотечный коллектор
- Напорный коллектор

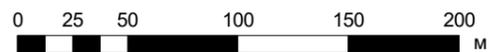

Изн. № подл.	Подл. и дата	Взам. инв. №
--------------	--------------	--------------

Приложение 1. Карта (схема) сетей водоотведения												
Схема водоснабжения и водоотведения сельского поселения Салым Нефтеюганского муниципального района ХМАО-Югры												
Изм.	Кол.у	Лист	№ до	Подп.	Дата							
Разраб.	Осипов				05/23							
Проверил	Рыжков				05/23							
<table border="1" style="width: 100%;"> <tr> <td rowspan="2">ВСВО06_1058601676957_86_1 Эксплуатационные зоны централизованного водоотведения</td> <td>Стадия</td> <td>Лист</td> <td>Листов</td> </tr> <tr> <td>П</td> <td>1</td> <td>2</td> </tr> </table>						ВСВО06_1058601676957_86_1 Эксплуатационные зоны централизованного водоотведения	Стадия	Лист	Листов	П	1	2
ВСВО06_1058601676957_86_1 Эксплуатационные зоны централизованного водоотведения	Стадия	Лист	Листов									
	П	1	2									
п. Салым												

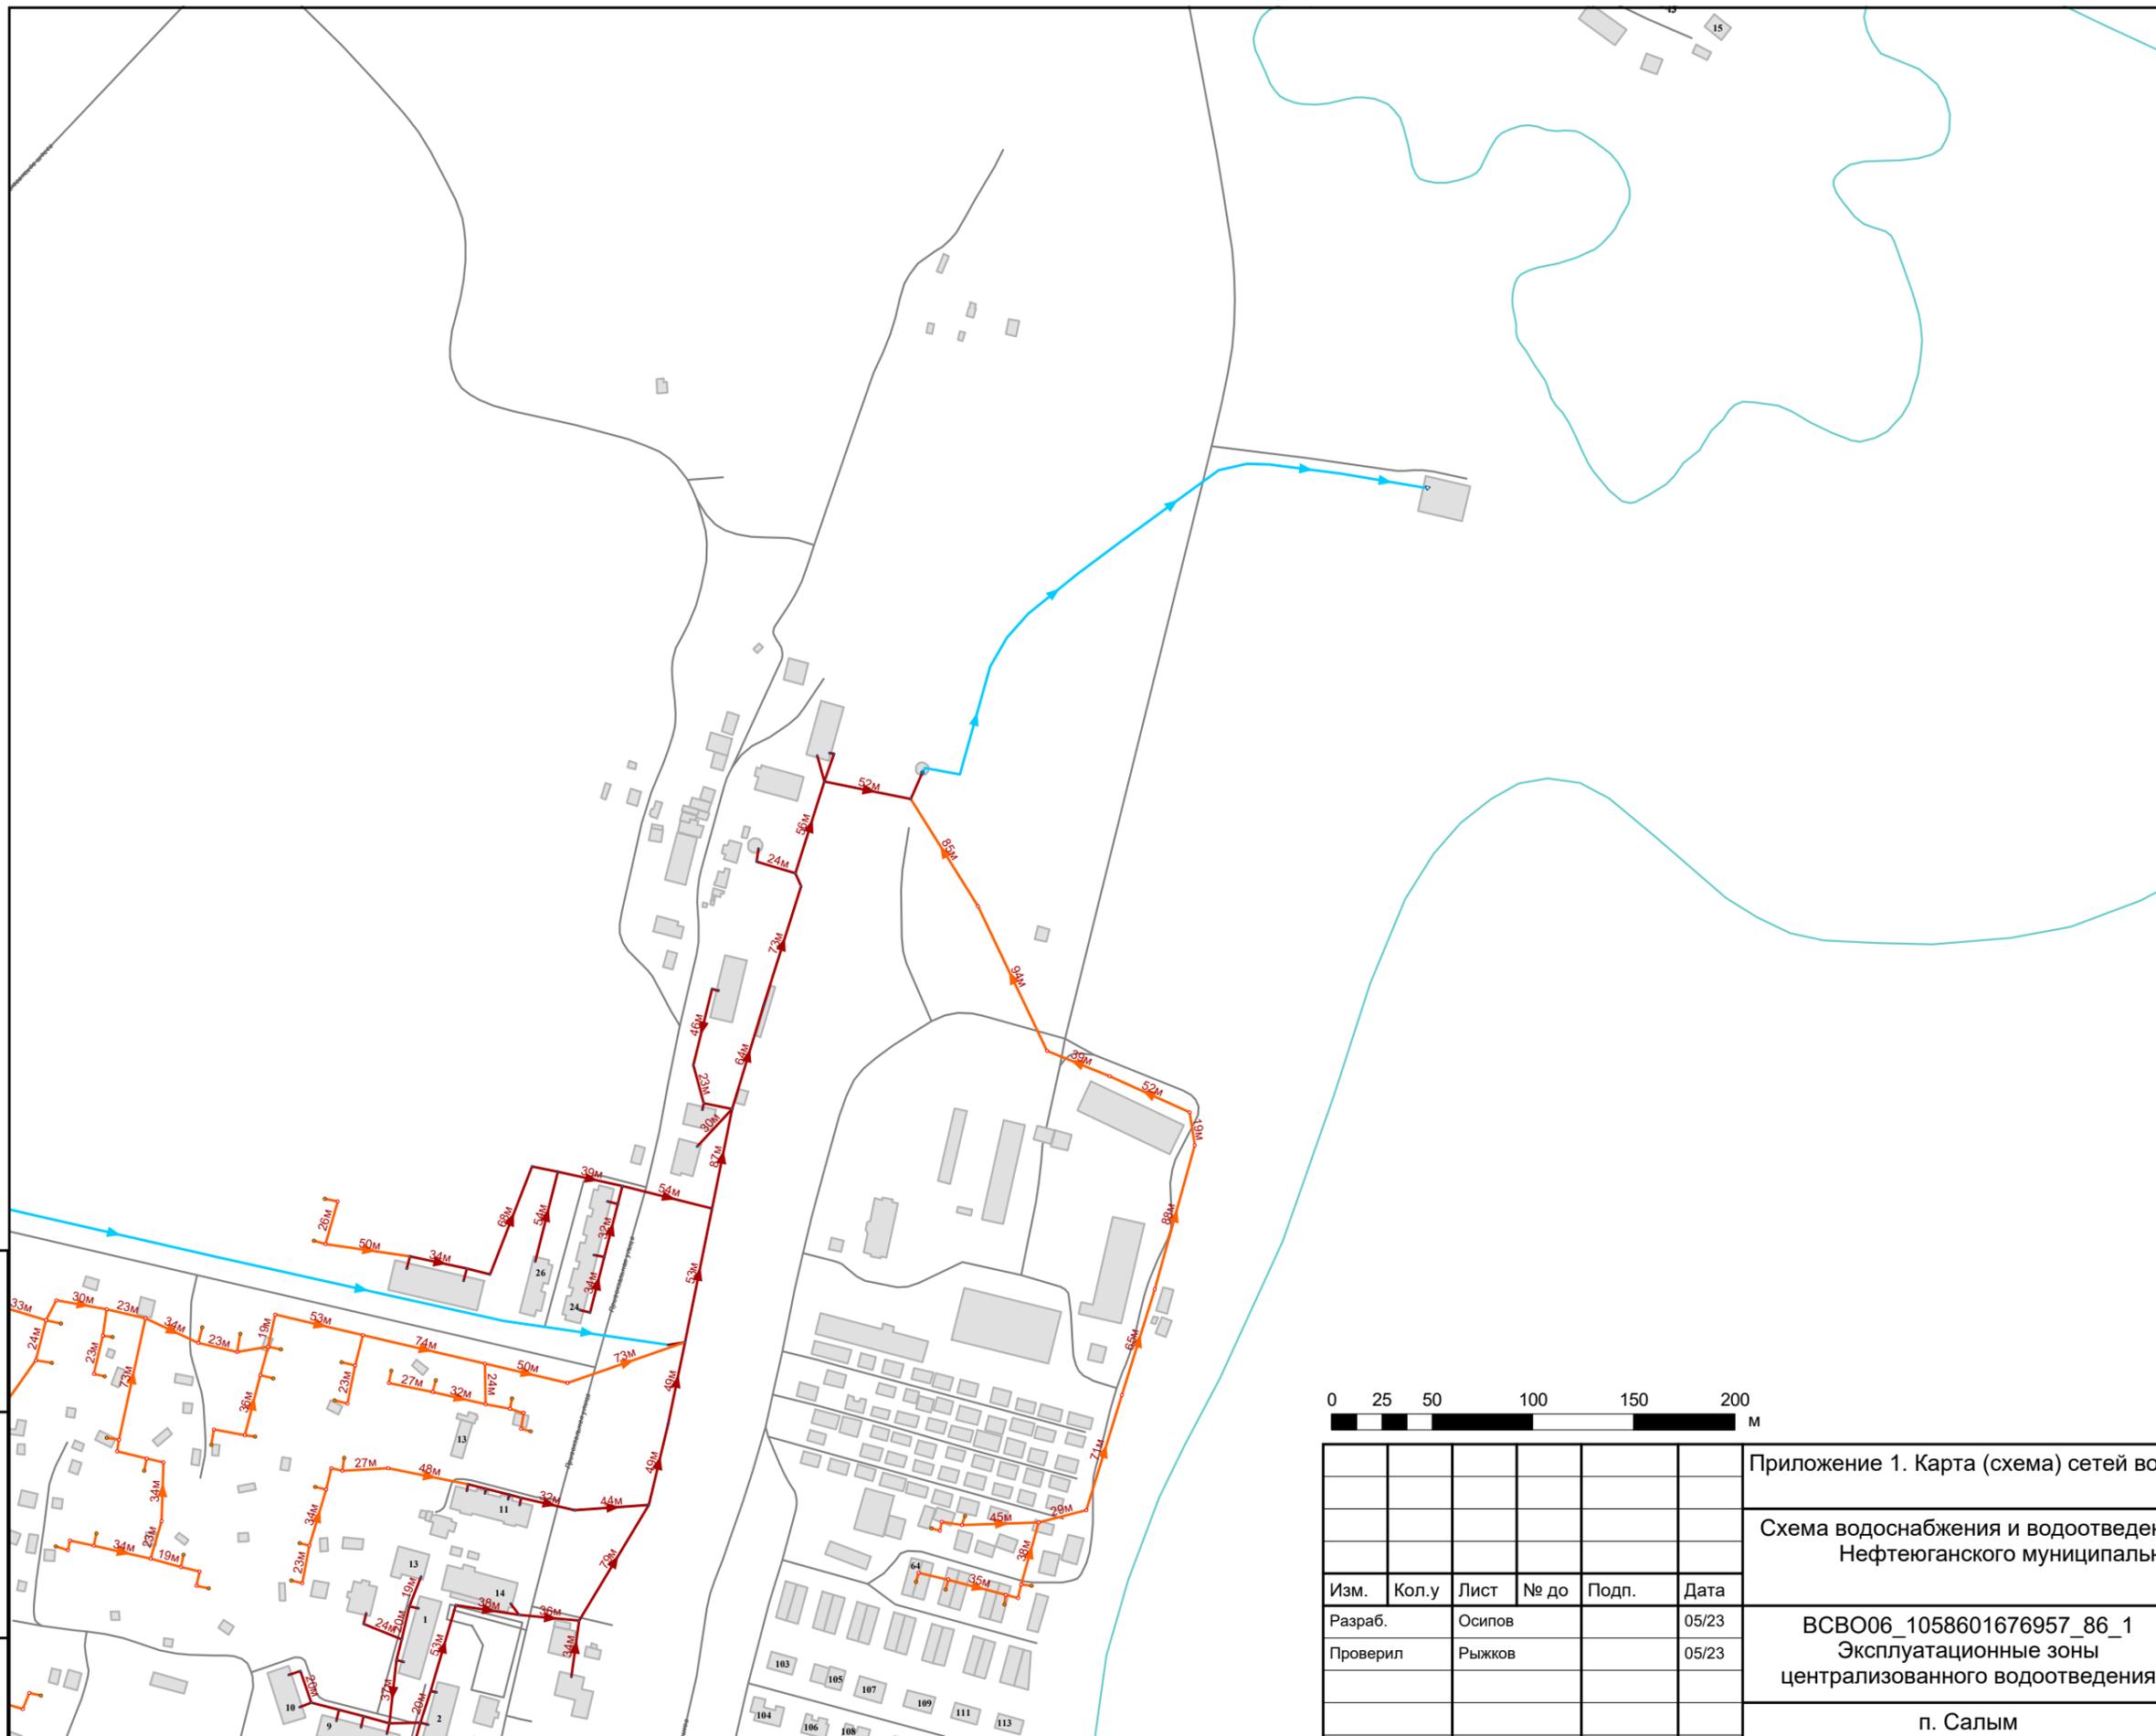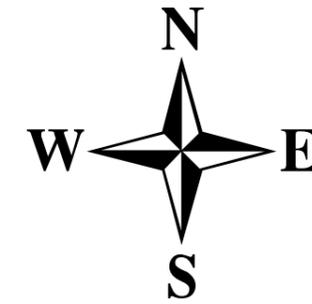

Условные обозначения

Площадные объекты

- ▶ КОС
- Потребитель
- КНС



Линейные объекты

- Самоотечный коллектор
- Напорный коллектор



Взам. инв. №
Подп. и дата
Инв. № подл.

Приложение 1. Карта (схема) сетей водоотведения					
Схема водоснабжения и водоотведения сельского поселения Салым Нефтеюганского муниципального района ХМАО-Югры					
Изм.	Кол.у	Лист	№ до	Подп.	Дата
Разраб.	Осипов				05/23
Проверил	Рыжков				05/23
ВСВО06_1058601676957_86_1 Эксплуатационные зоны централизованного водоотведения					
п. Салым					
Стадия	Лист	Листов			
П	2	2			

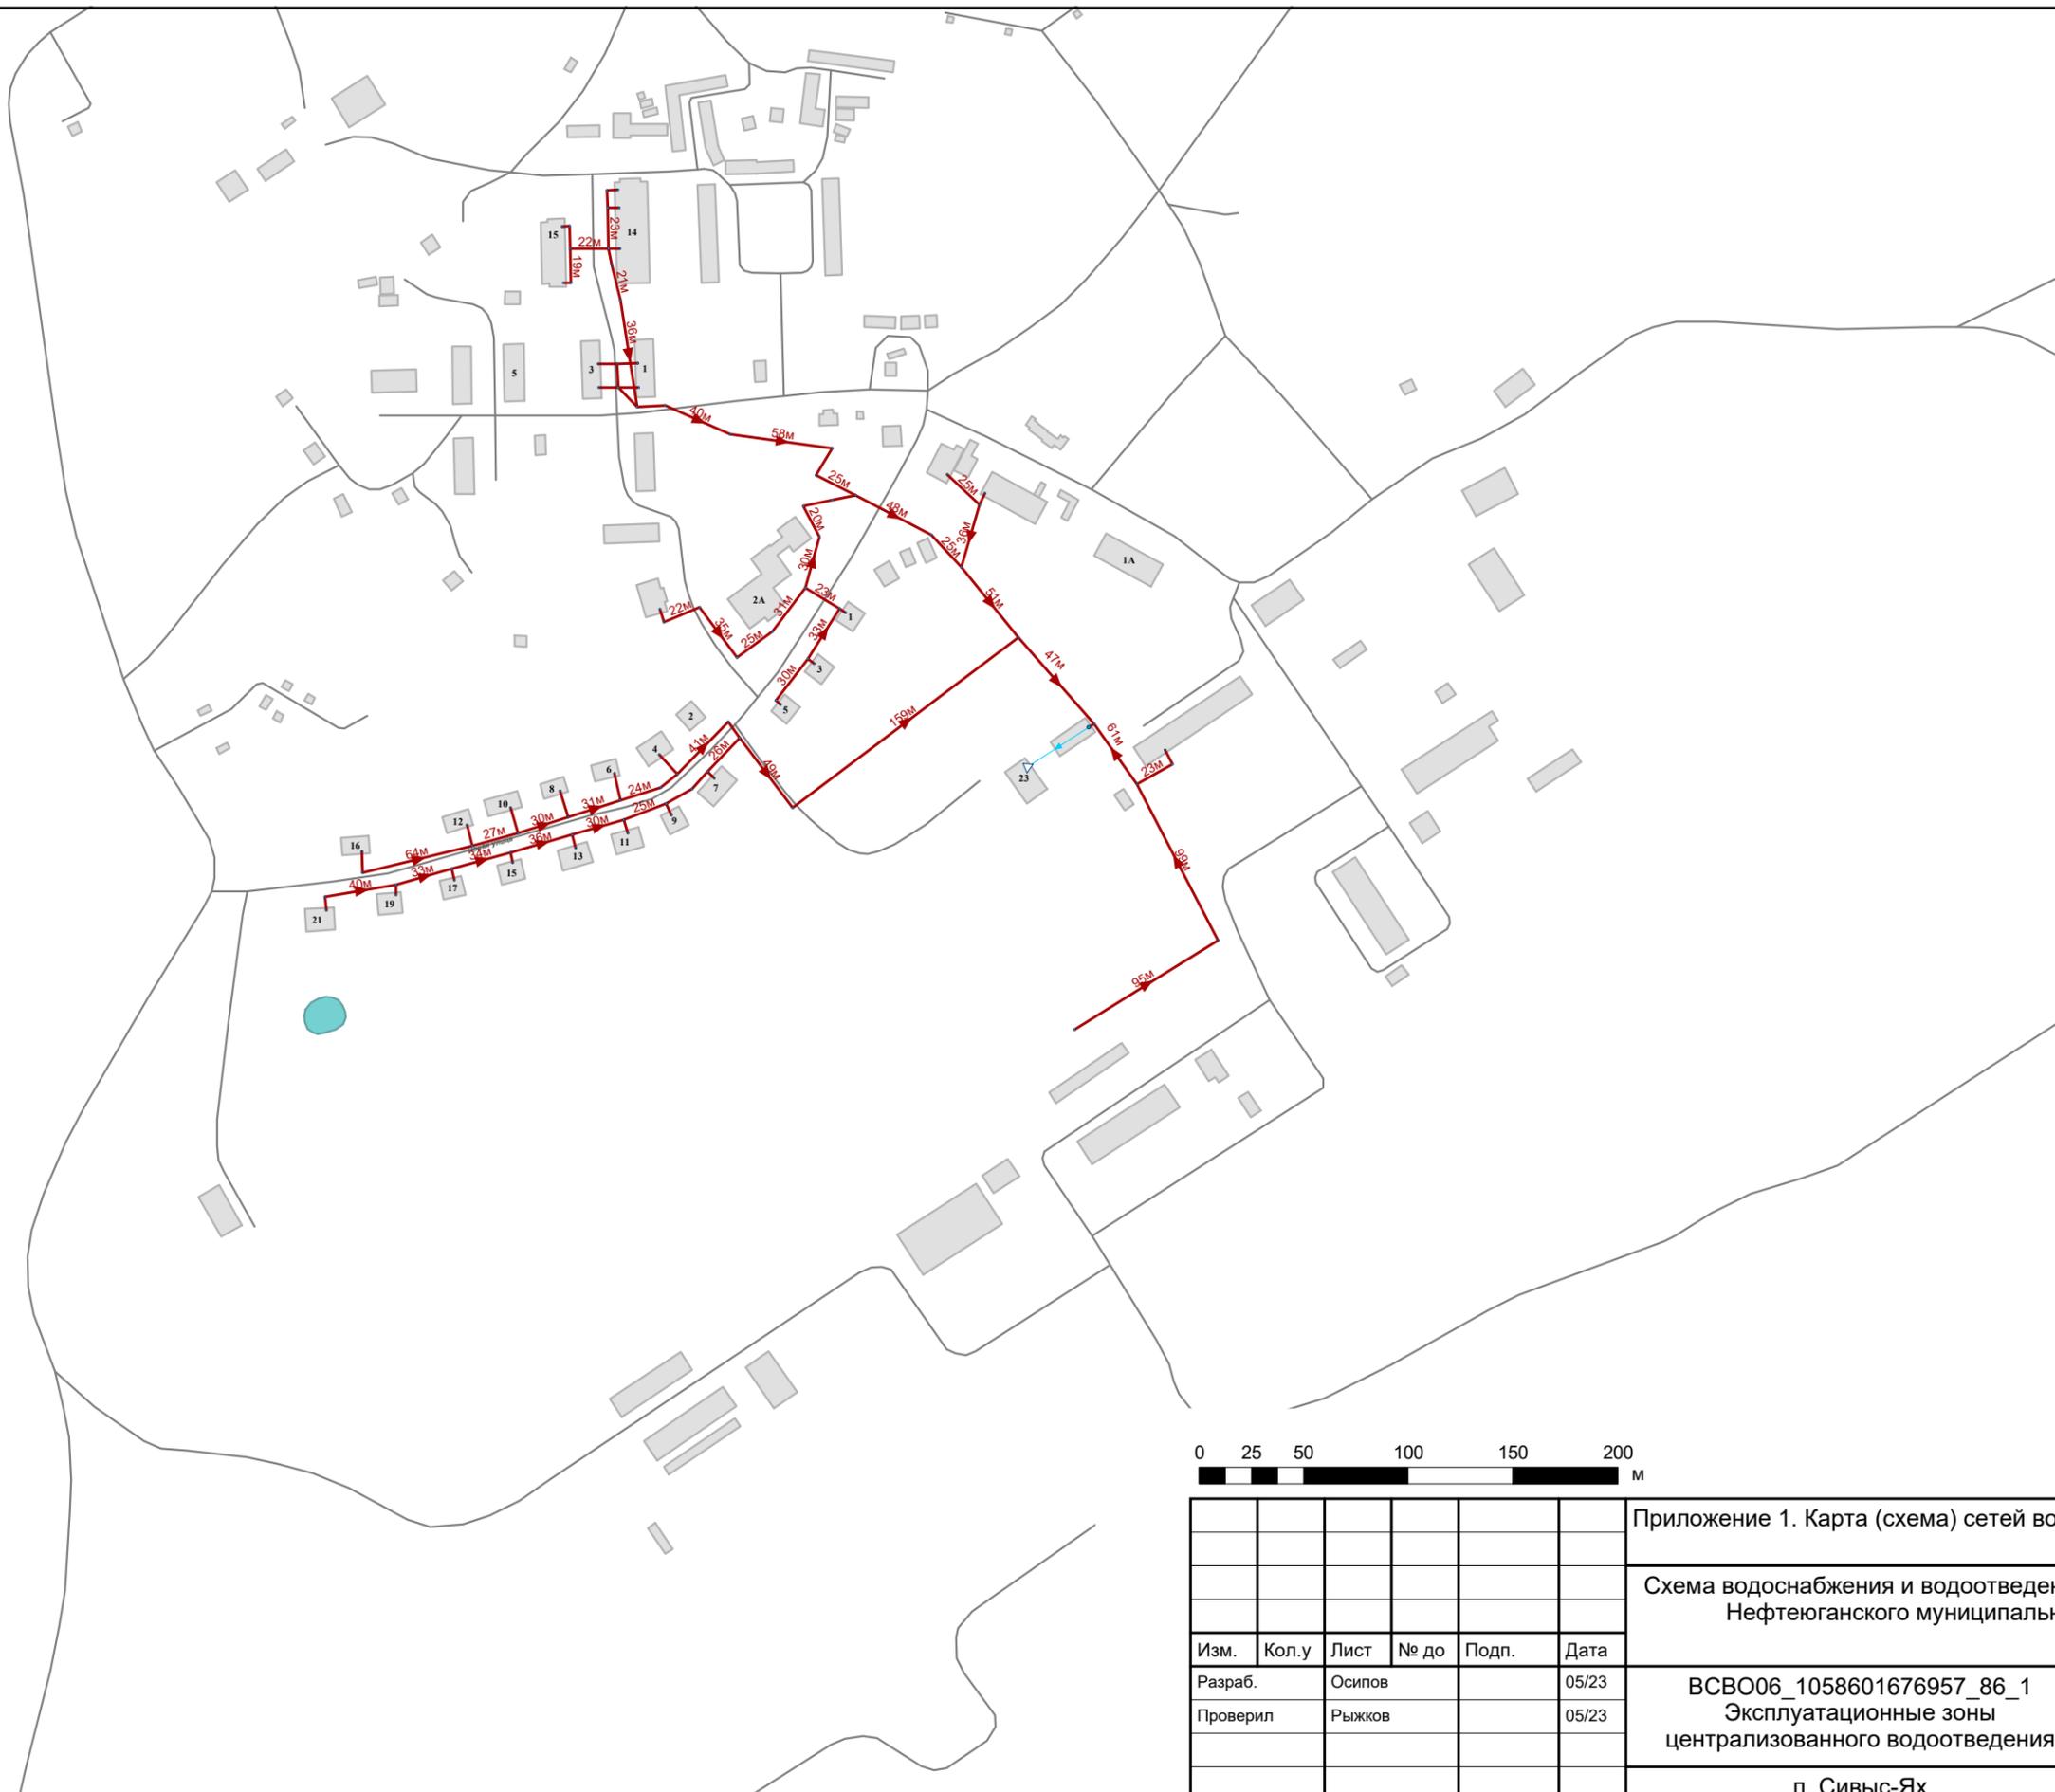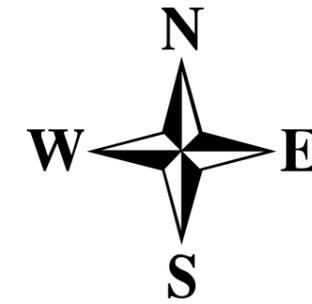


Условные обозначения

Площадные объекты

- КОС
- Потребитель
- КНС

Линейные объекты

- Самотечный коллектор
- Напорный коллектор

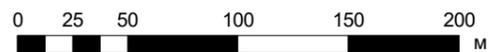

Приложение 1. Карта (схема) сетей водоотведения					
Схема водоснабжения и водоотведения сельского поселения Салым Нефтеюганского муниципального района ХМАО-Югры					
Изм.	Кол.у	Лист	№ до	Подп.	Дата
Разраб.		Осипов			05/23
Проверил		Рыжков			05/23
ВСВО06_1058601676957_86_1 Эксплуатационные зоны централизованного водоотведения					
п. Сивыс-Ях					
Стадия	Лист	Листов			
П	1	1			

Изн. № подл.	
Подп. и дата	
Взам. инв. №	